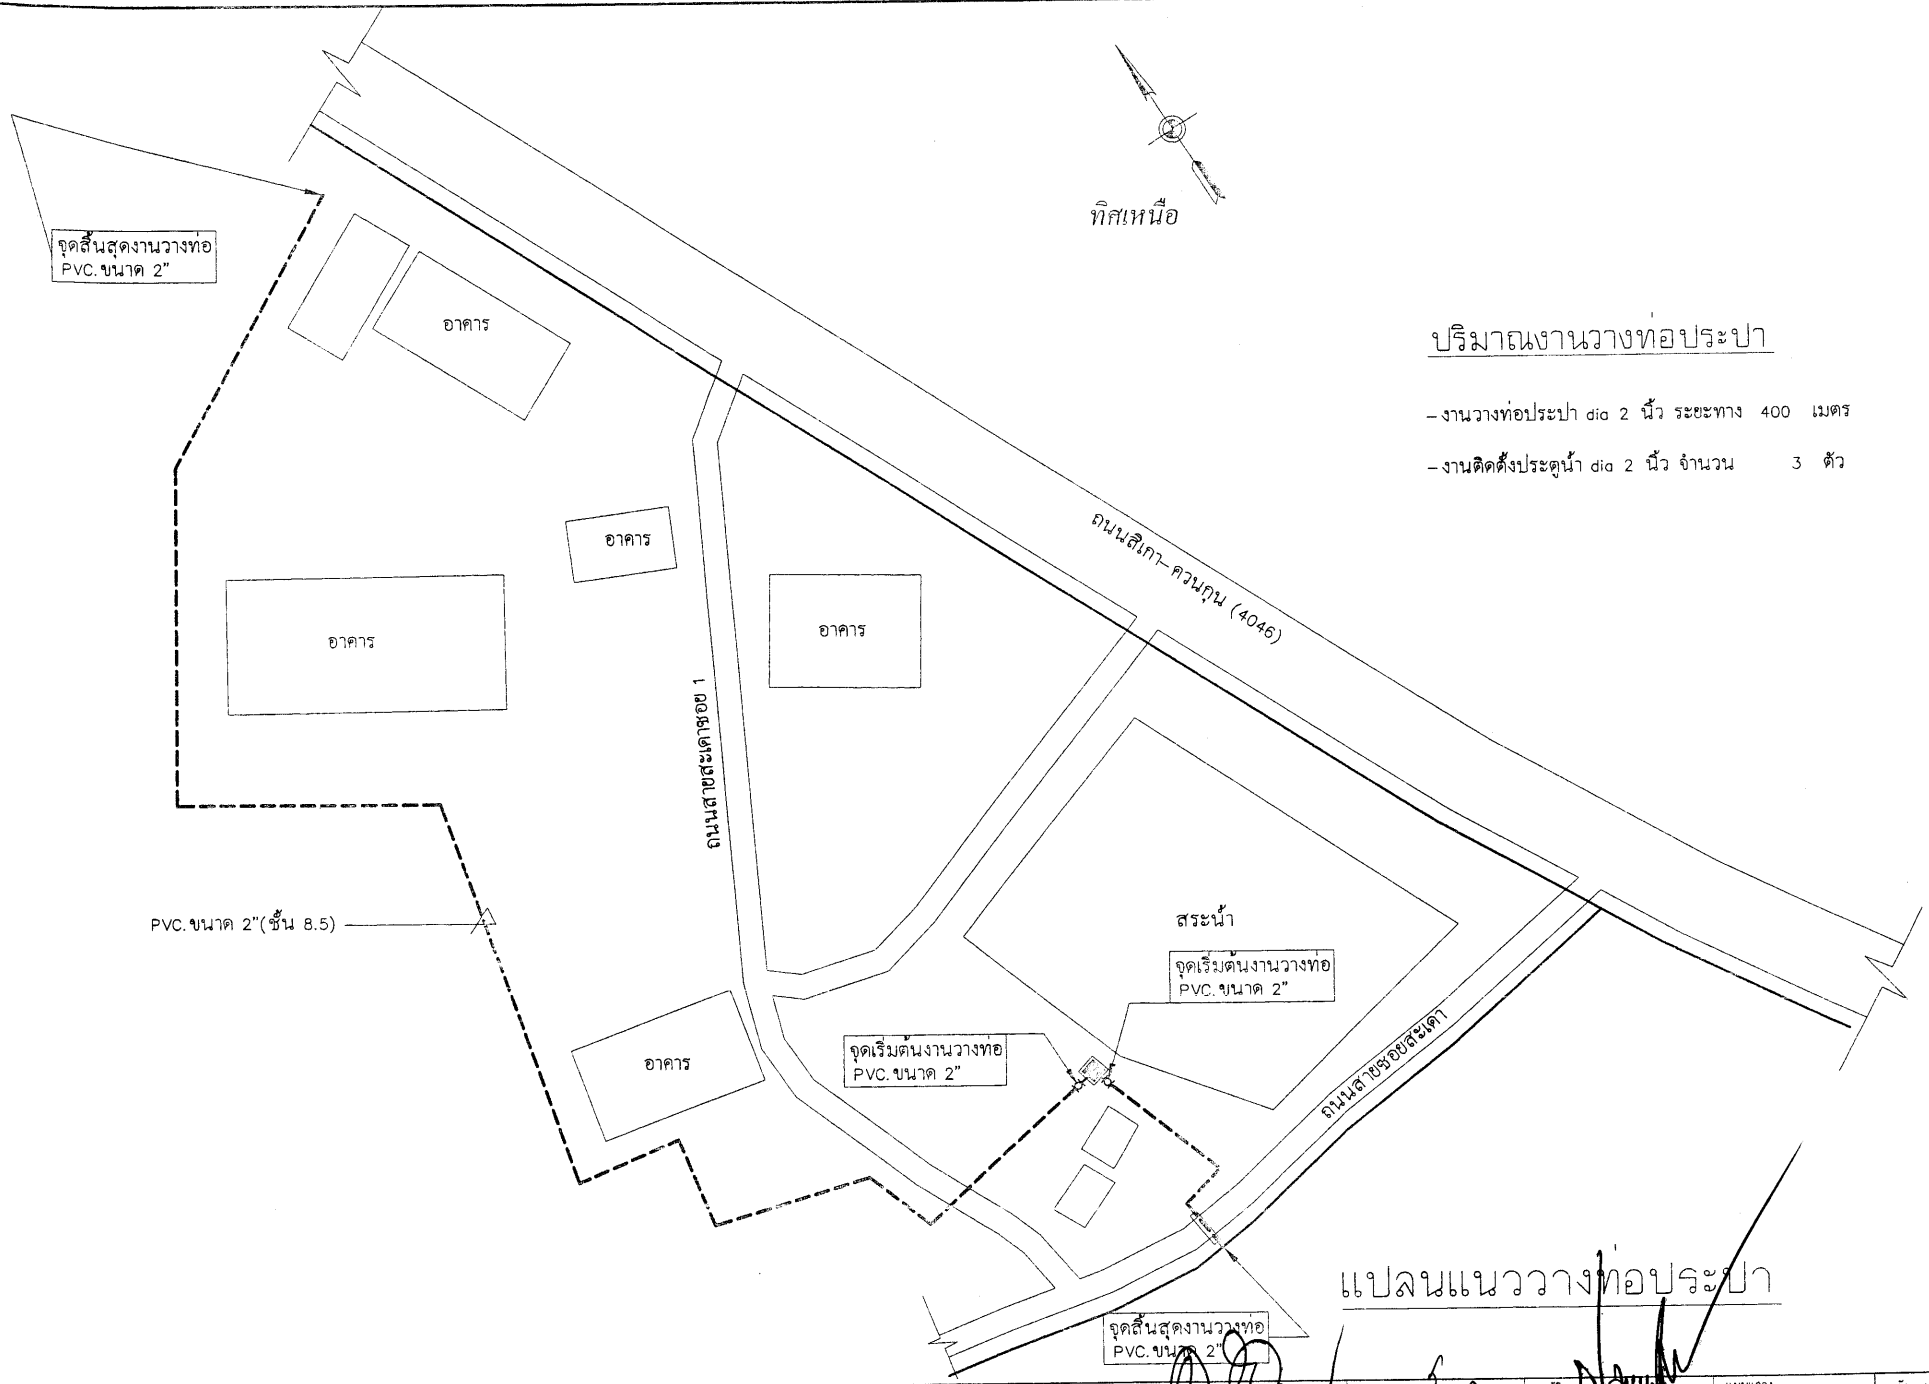

ปริมาณงานวางท่อประปา

- งานวางท่อประปา dia 2 นิ้ว ระยะทาง 400 เมตร
- งานติดตั้งประตูน้ำ dia 2 นิ้ว จำนวน 3 ตัว

แปลนแนววางท่อประปา

องค์การบริหารส่วนตำบลกะลาเส	โครงการ ก่อสร้างงานฐานราก คานคอดิน รับถังประปาโครงเหล็ก	เขียนแบบ นายสิทธิพร ศรีคง	วิศวกรโยธา นายปัญญา ปัญจะ ภย.28701 นายชนิงศักดิ์ บุญพา สย.10971	ตรวจสอบ (ว่าที่ ร.ต.อาภรณ์ อัมพันธ์) ผอ.กองช่าง	เห็นชอบ (นางรัตนา ว่องวรานนท์) รก.ปลัด อบต.กะลาเส	อนุมัติ (นายประสิทธิ์ ด้อย) นายก อบต.กะลาเส	แบบแสดง แปลนแนววางท่อประปา	วัน / เดือน / ปี แบบเลขที่	แผ่นที่ 08 จำนวน 1