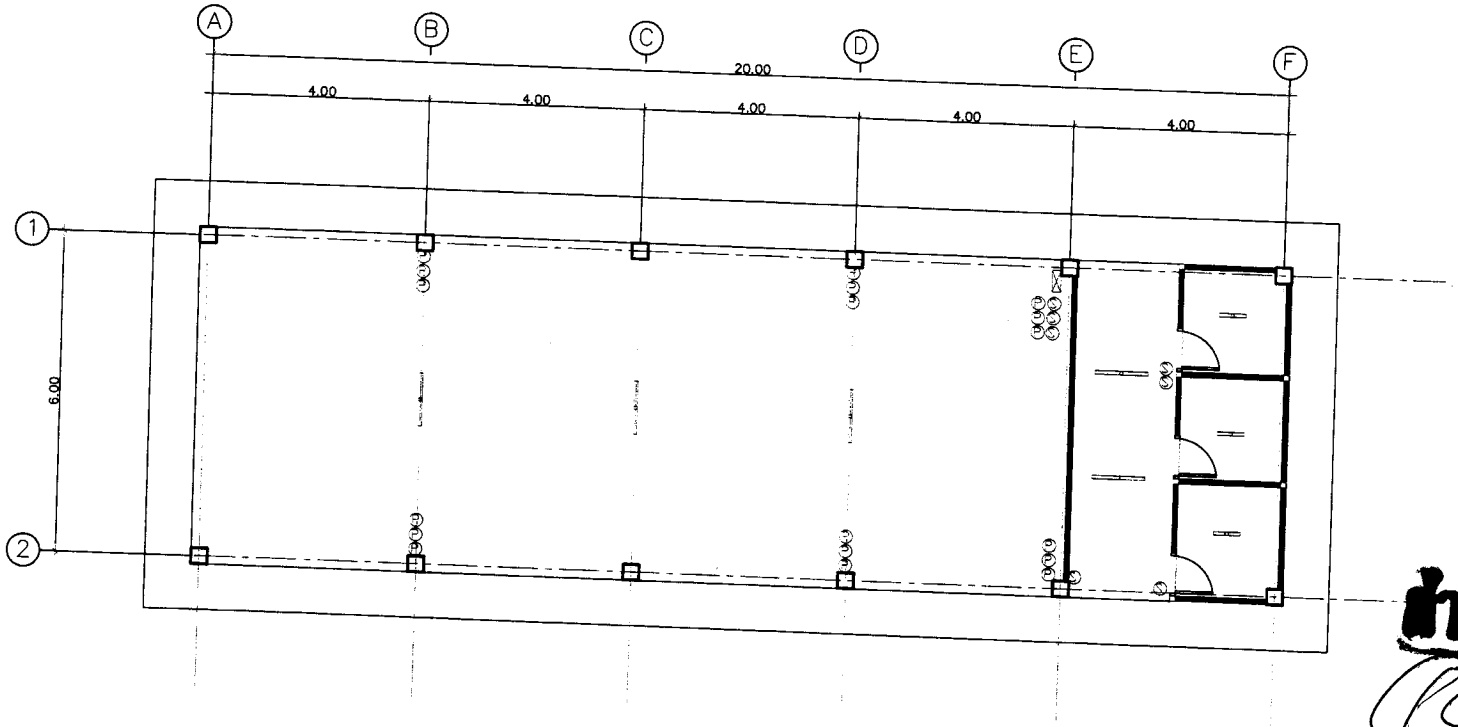

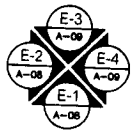

แปลนไฟฟ้าอาคารเดิม

มาตราส่วน 1:100

สำเนาถูกต้อง

(ว่าที่ ร.ต.อาภรณ์ อัมพันธ์)
ผู้อำนวยการกองช่าง

สัญลักษณ์

- แผงสวิทช์อัตโนมัติเมน (MP) ติดผนัง
- แผงสวิทช์อัตโนมัติ (LP) ติดผนัง
- ดวงโคมฟลูออเรสเซนต์ กล่อง เหล็กเปลือย หลอด 1-18 W. ติดเพดานหรือผนัง
- ดวงโคมฟลูออเรสเซนต์ กล่องเหล็กเปลือย หลอด 1-36 W. ติดเพดานหรือผนัง
- ดวงโคมไฟผนัง พร้อมครอบ ACRYLIC หลอด COMPACT FL. 1-9 W ติดผนัง
- สวิทช์เดียว ขนาด 5A -220V ติดฝังเรียบผนังหรือข้างเสาสูง 1.30 ม.
- สวิทช์สองทาง ขนาด 5A -220V ติดฝังเรียบผนังหรือข้างเสาสูง 1.30 ม.
- เต้ารับ ขนาด 5A -220V ติดฝังเรียบผนังหรือข้างเสาสูง 1.30 ม.

องค์การบริหารส่วนตำบลกะลาเส	โครงการ: ปรับปรุงและต่อเติม อาคารเอนกประสงค์	เขียนแบบ: นายสิทธิพร ศรีคง	วิศวกรโยธา: นายสิญญา ปัญจะ ภส.28701 / นายทนงศักดิ์ บุญพา สย.10971	ตรวจสอบ: (ว่าที่ ร.ต.อาภรณ์ อัมพันธ์) ผอ.กองช่าง	เห็นชอบ: (นางรัตนา ว่องวรานนท์) รก.ปลัด อบต.กะลาเส	อนุมัติ: (นายประสิทธิ์ [illegible]) นายก อบต.กะลาเส	แบบแสดง: แปลนระบบไฟฟ้า อาคารเดิม	วัน / เดือน / ปี	แผ่นที่ 10	
								แบบเลขที่	จำนวน 22	