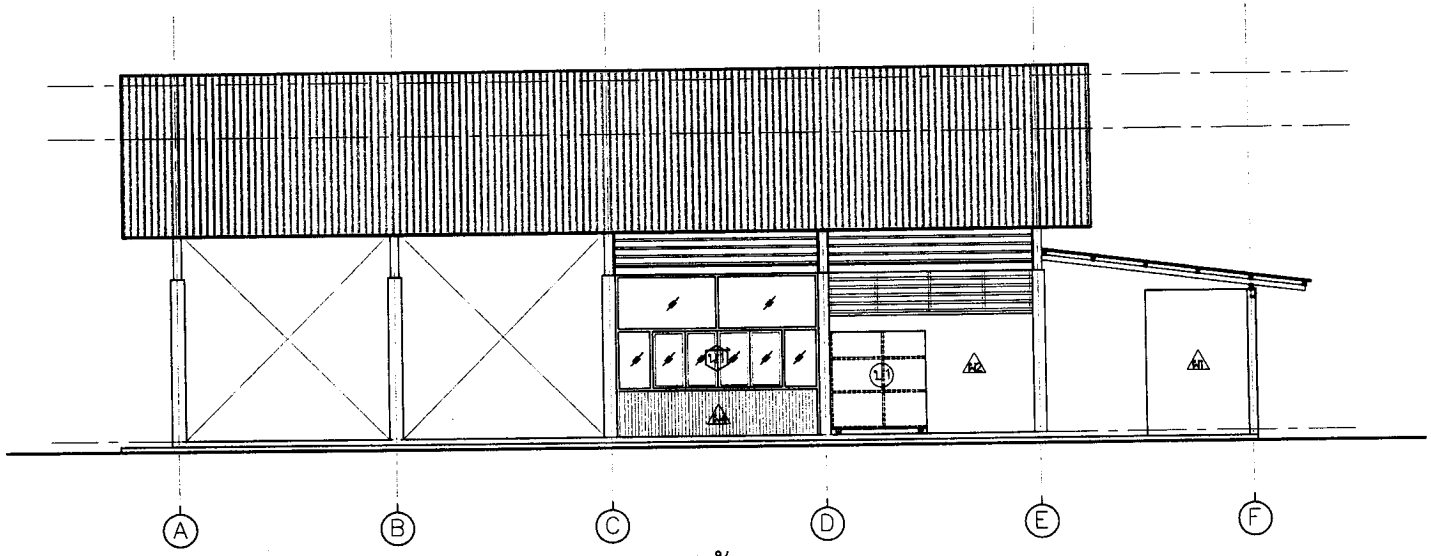

รูปด้าน 1

มาตราส่วน 1:100

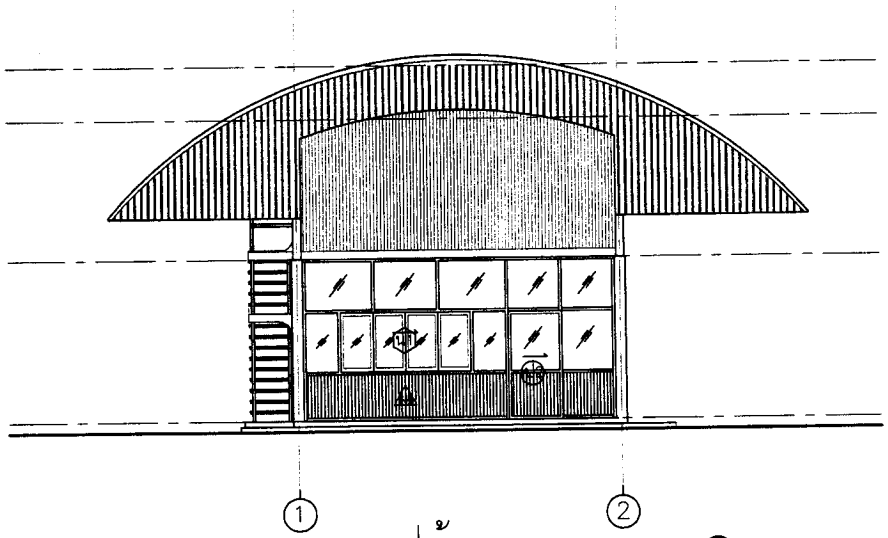

รูปด้าน 2

มาตราส่วน 1:100

สำเนาถูกต้อง

(ว่าที่ ร.ต.อาภรณ์ อัมพันธ์)
ผู้อำนวยการกองช่าง

	โครงการ	เขียนแบบ	วิศวกรโยธา		ตรวจสอบ	เห็นชอบ	อนุมัติ	แบบแสดง	วัน / เดือน / ปี	แผ่นที่
องค์การบริหารส่วนตำบลกะลาเส	ปรับปรุงและต่อเติม อาคารเอนกประสงค์	นายสิทธิพร ศรีคง	นายชัญญา ปัญจะ ภอ.28701	นายทนงศักดิ์ บุญพา ชช.10971	(ว่าที่ ร.ต.อาภรณ์ อัมพันธ์) ผอ.กองช่าง	(นางรัตนา ว่องวรานนท์) รก.ปลัด อบต.กะลาเส	(นายประสิทธิ์ ดีอ้อ) นายก อบต.กะลาเส	รูปด้าน	แบบเลขที่	จำนวน 14 / 22