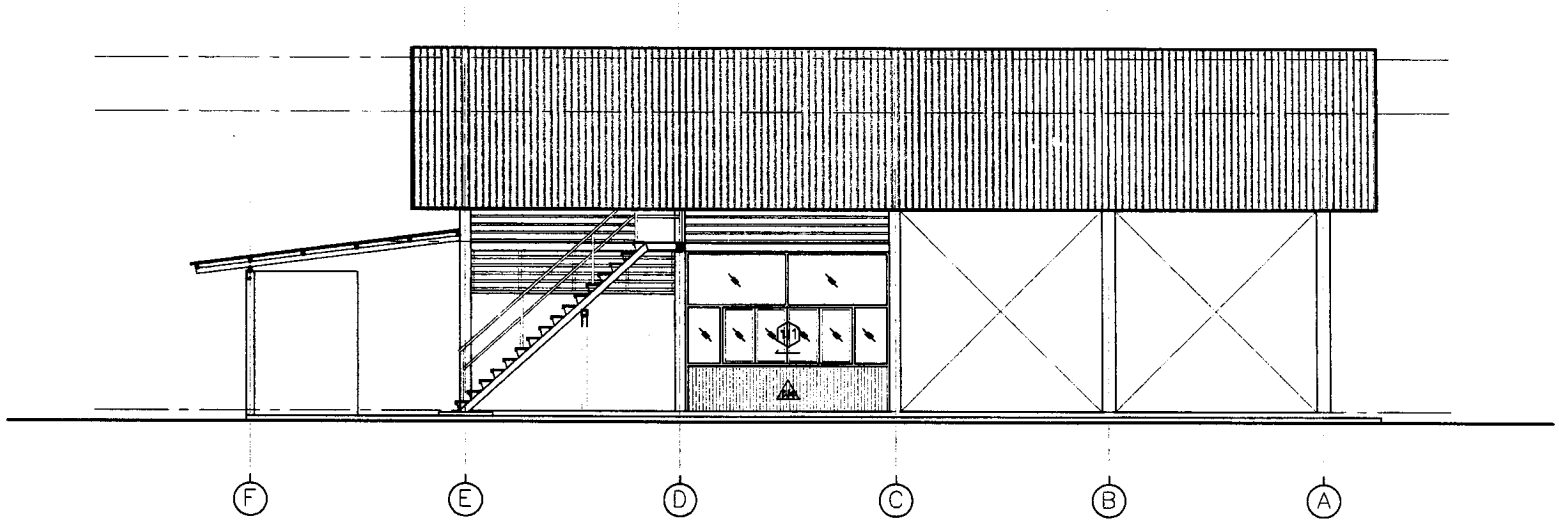

รูปด้าน 3

มาตราส่วน 1:100

สำเนาถูกต้อง

ว่าที่ ร.ต.อาภรณ์ ถัมพันธ์
ผู้อำนวยการกองช่าง

องค์การบริหารส่วนตำบลกะลาเส	โครงการ	เขียนแบบ	วิศวกรโยธา	ตรวจสอบ	เห็นชอบ	อนุมัติ	แบบแสดง	วัน / เดือน / ปี	แผ่นที่ 15
	ปรับปรุงและต่อเติม อาคารเอนกประสงค์	นายสิทธิพร ศรีคง	นายชัญญา ปัญจะ ภถ.28701 / นายทนงศักดิ์ บุญพา สถ.10971	(ว่าที่ ร.ต.อาภรณ์ ถัมพันธ์) ผอ.กองช่าง	(นางรัตนา ว่องวรานนท์) รก.ปลัด อบต.กะลาเส	(นายประสิทธิ์ ดีอ้อ) นายก อบต.กะลาเส	รูปด้าน	แบบเลขที่	จำนวน 22