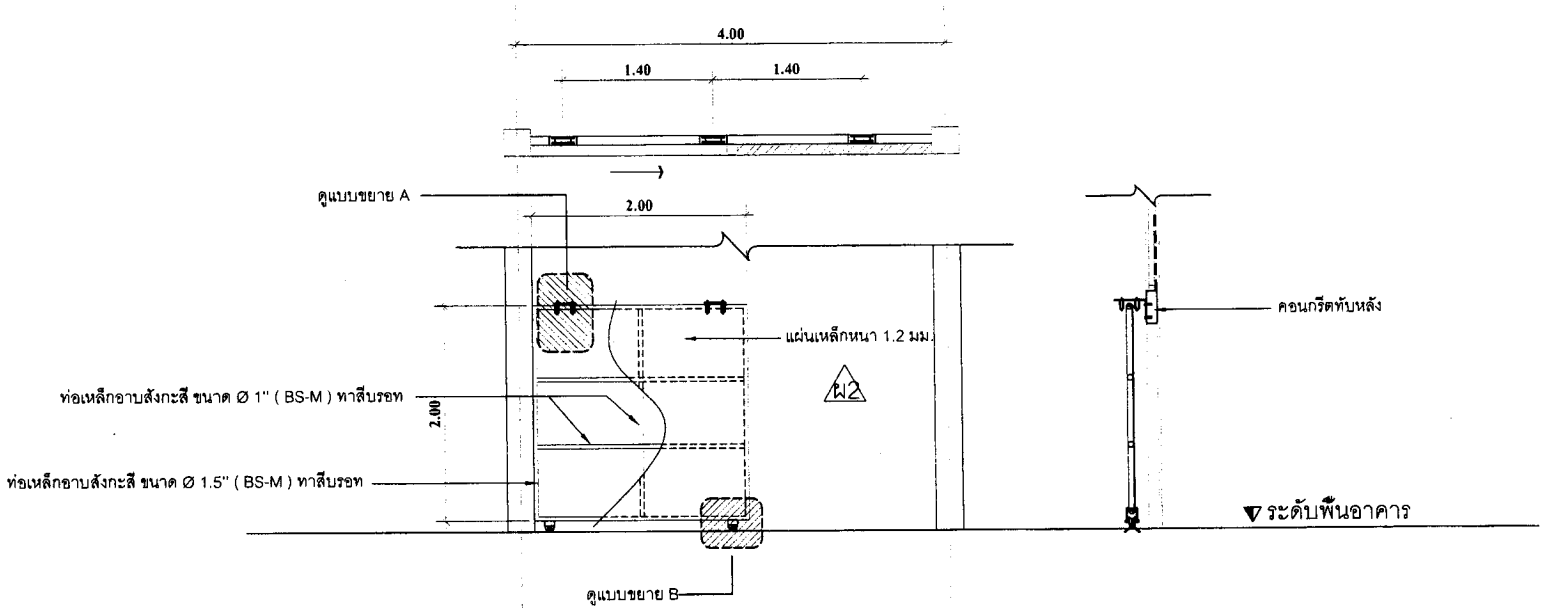

แบบขยายประตู (ป1)

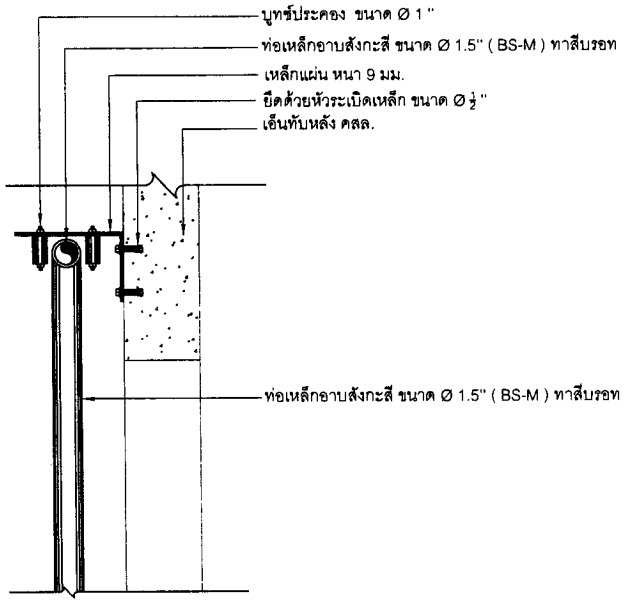

แบบขยาย A

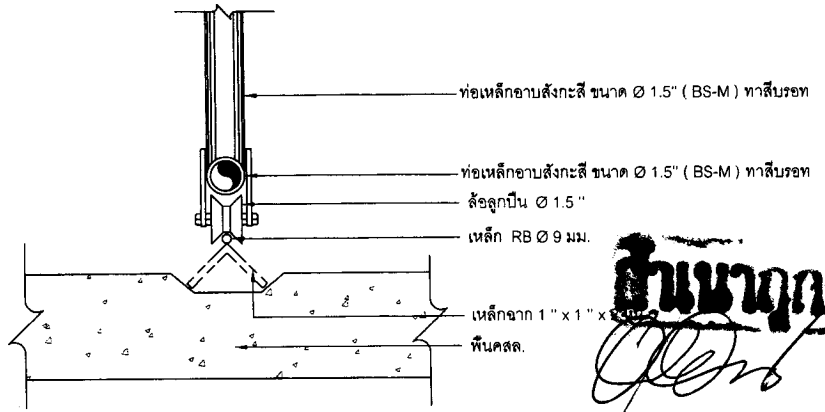

แบบขยาย B

สำเนาถูกต้อง

(นาง ร.ต.อาภรณ์ ถัมพันธ์)
ผู้อำนวยการกองช่าง

องค์การบริหารส่วนตำบลกะลาเส	โครงการ	เขียนแบบ	วิศวกรโยธา	หรือผู้ควบคุม	เห็นชอบ	อนุมัติ	แบบแสดง	วัน / เดือน / ปี	แผ่นที่ 17
	ปรับปรุงและต่อเติม อาคารเอนกประสงค์	นายสิทธิพร ศรีคง	นายสัญญา ปัญจะ ภย.28701	นายพิเชฐกดี บุญพา สย.10971	(ว่าที ร.ต.อาภรณ์ อัมพันธ์) ผอ.กองช่าง	(นางรัตนา ว่องวรานนท์) รก.ปลัด อบต.กะลาเส	(นายประสิทธิ์ ดีย้อ) นายก อบต.กะลาเส	รูปขยายประตู	แบบเลขที่ จำนวน 22