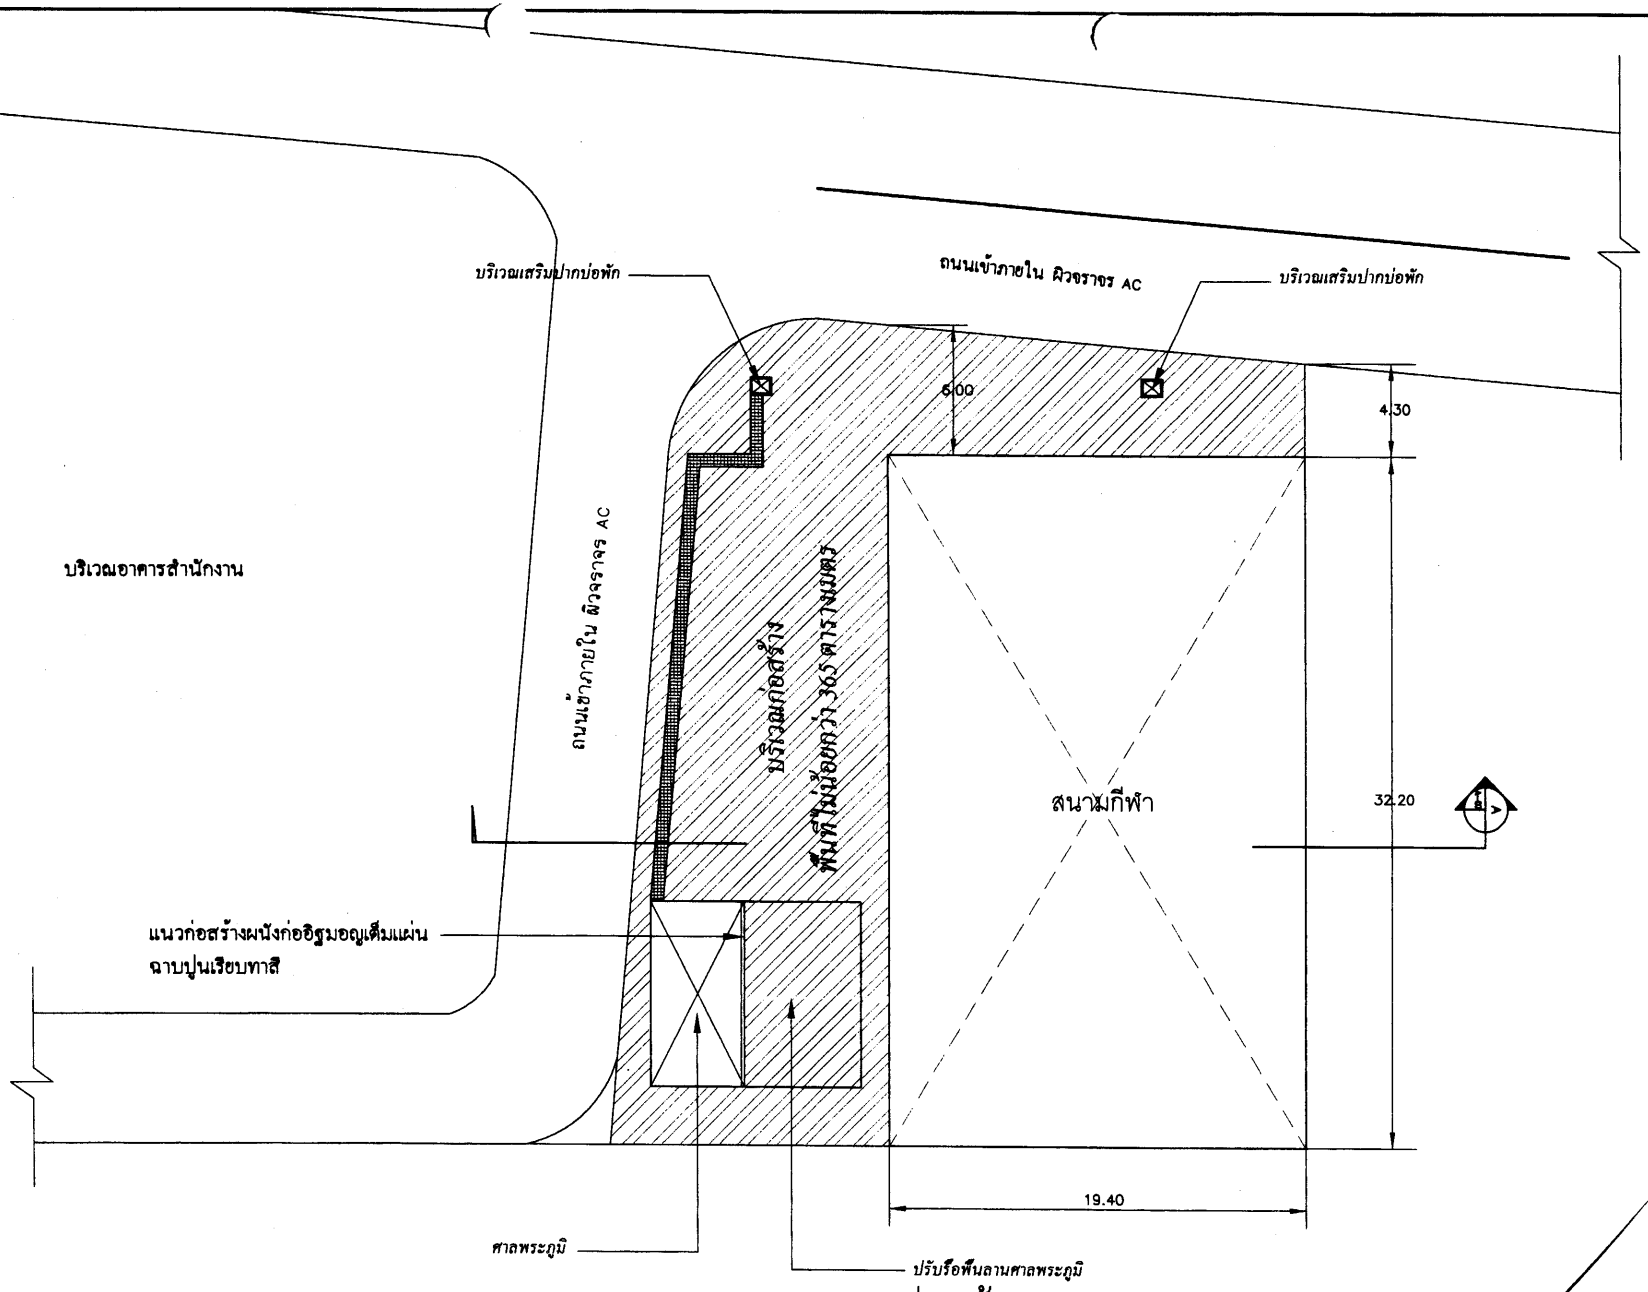

แบบแปลนแสดงบริเวณก่อสร้างกีฬา

SCALE 1: 2500

องค์การบริหารส่วนตำบลกะลาเส	โครงการ ปรับปรุงสนามกีฬาชุมชน	เขียนแบบ นายสิทธิพร ศรีคง	วิศวกรโยธา นายอัญญา ปัญจะ ภก.28701 นายคนุสิทธิ์ บุญทา สย.10971	ตรวจสอบ (ว่าที่ ร.ต.อาทรณ์ อัมพันธ์) ผอ.กองช่าง	เห็นชอบ (นางรัตนา วองวรานนท์) รก.ปลัด อบต.กะลาเส	อนุมัติ (นายประชิตร์ ศิลป) นายก อบต.กะลาเส	แบบแสดง แบบแปลนแสดงการติดตั้ง	วัน / เดือน / ปี แบบเลขที่	แผ่นที่ 05 จำนวน 13