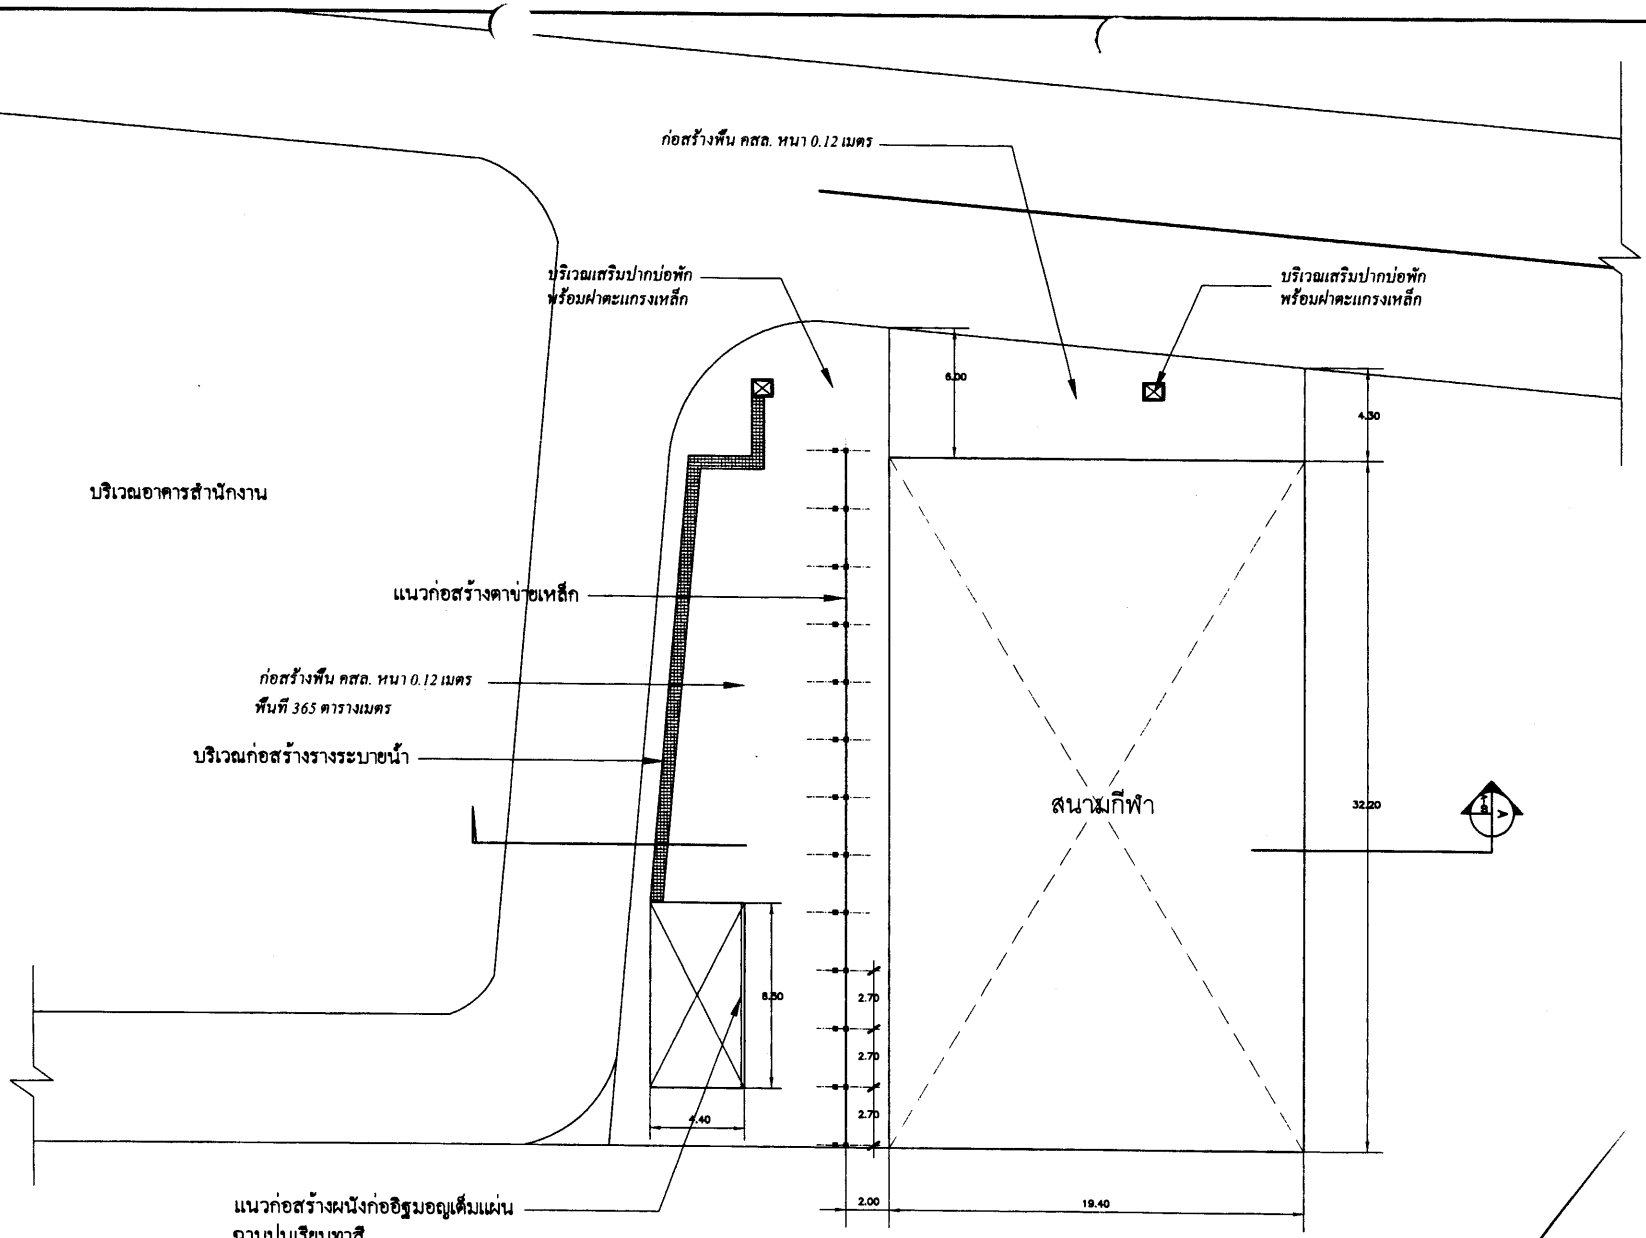

แบบแปลนแสดงบริเวณก่อสร้างกีฬา

SCALE 1: 2500

องค์การบริหารส่วนตำบลกะลาเส	โครงการ	เขียนแบบ	วัดการโยธา		ตรวจสอบ	เห็นชอบ	อนุมัติ	แบบแสดง	วัน / เดือน / ปี	แผ่นที่ 06
	ปรับปรุงสนามกีฬาชุมชน	นายสิทธิพร ศรีคง	นายสัญญา ปัญญะ ภส.28701	นายศุภศักดิ์ บุญพา ชช.1097	(ว่าที่ ร.ต. อภรณ์ ยิ่งพันธ์) ผอ.กองช่าง	(นางรัตนา ว่องวรานนท์) รก.ปลัด อบต.กะลาเส	(นายประสิทธิ์ ดีอ่อ) นายก อบต.กะลาเส	แบบแปลนแสดงการติดตั้ง	แบบเลขที่	จำนวน 13