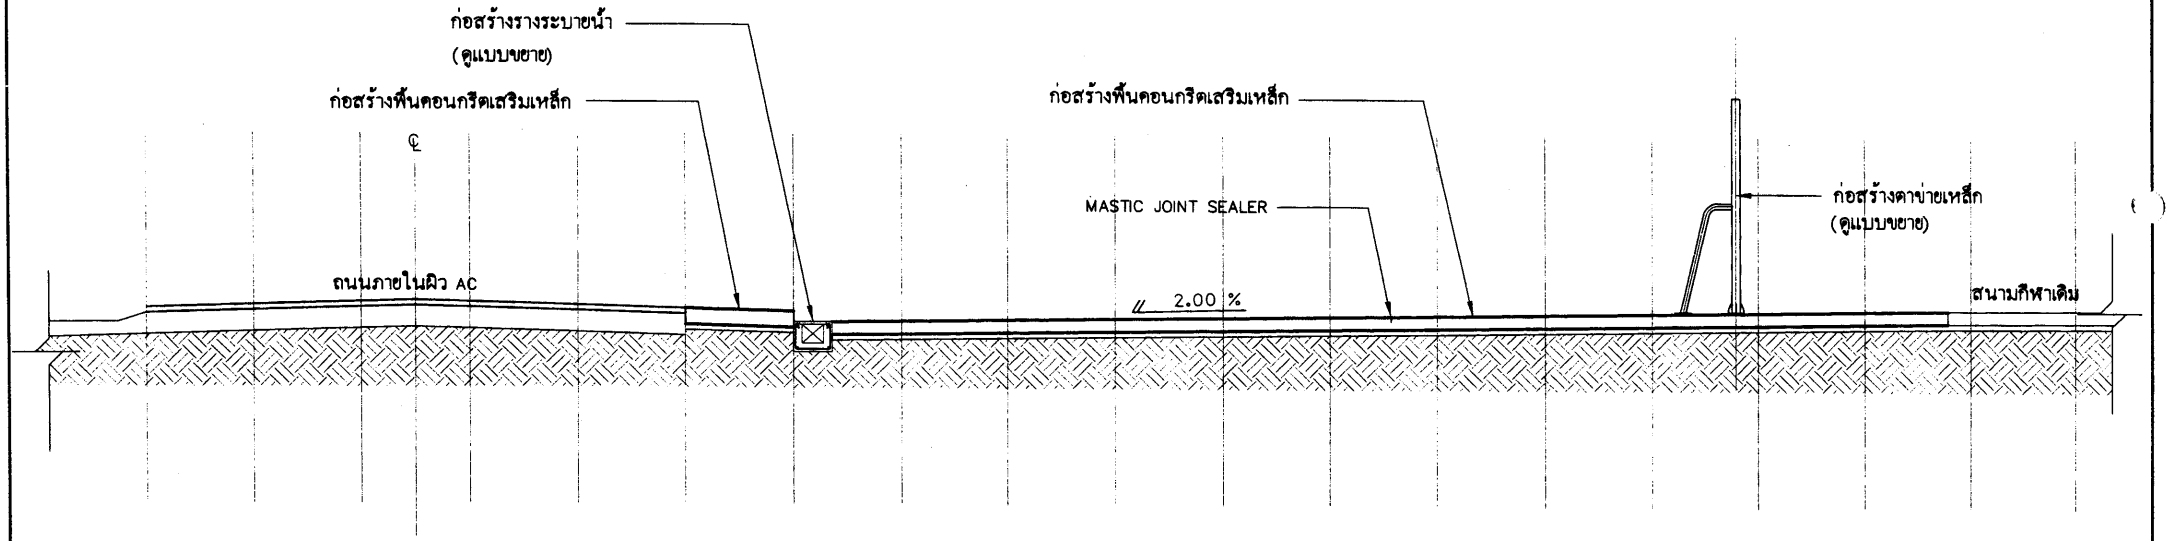

รูปตัด A-A

SCALE 1: 150

องค์การบริหารส่วนตำบลกะลาเส	โครงการ	เขียนแบบ	วิศวกรโยธา		ตรวจสอบ	เห็นชอบ	อนุมัติ	แบบแสดง	วัน / เดือน / ปี	แผ่นที่ 7
	ปรับปรุงสนามกีฬาชุมชน	นายสิทธิพร ศรีคง	นายธัญญา ปัญจะ ภถ.28701	นายทนงศักดิ์ บุญพา สถ.10971	(นายวิทา ร.ต.อากรณ์ ธัมพันธ์) ผอ.กองช่าง	(นางรัตนา ว่องวรานนท์) รก.ปลัด อบต.กะลาเส	(นายประสิทธิ์ ดีอ้อ) นายก อบต.กะลาเส	แบบรูปตัด	แบบเลขที่	จำนวน 13