



ส่วนการคลัง
 เลขที่คลังรับ 305
 วันที่ ๕/๙/๖8
 เวลา

บันทึกข้อความ

ส่วนราชการ กองช่าง องค์การบริหารส่วนตำบลกะลาเส

ที่ ตง 72203/.....450..... วันที่ 3 กันยายน 2568.....

เรื่อง รายงานผลการกำหนดราคากลางตามคำสั่งองค์การบริหารส่วนตำบลกะลาเส ที่ 472/2568 ลงวันที่ 27 สิงหาคม 2568

เรียน นายองค์การบริหารส่วนตำบลกะลาเส

ตามท้องที่องค์การบริหารส่วนตำบลกะลาเส ได้ดำเนินการโครงการก่อสร้างถนนคอนกรีตเสริมเหล็ก สายต้นตะแบก หมู่ที่ 4 และได้ออกคำสั่งองค์การบริหารส่วนตำบลกะลาเส ที่ 472/2568 ลงวันที่ 27 สิงหาคม 2568 ให้คณะกรรมการปฏิบัติหน้าที่กำหนดราคากลางดังกล่าว นั้น

บัดนี้ คณะกรรมการกำหนดราคากลางได้ประชุมและกำหนดราคากลาง โครงการดังกล่าว เสร็จเรียบร้อยแล้ว จึงขอรายงานผลการกำหนดราคากลางดังนี้

- ชื่อโครงการ โครงการก่อสร้างถนนคอนกรีตเสริมเหล็ก สายต้นตะแบก หมู่ที่ 4
- สถานที่ หมู่ที่ 4 ตำบลกะลาเส อำเภอสิเกา จังหวัดตรัง
- ปริมาณงาน ผิวจราจรกว้าง 4 เมตร ยาว 184 เมตร หนา 0.15 เมตร
- ราคากลาง เป็นจำนวนเงิน 561,825.51 บาท
- ระยะเวลาก่อสร้าง กำหนด 60 วัน
- งวดงาน กำหนด 1 งวด

จึงเรียนมาเพื่อโปรดพิจารณาให้ความเห็น

ลงชื่อ.....ประธานกรรมการฯ
 (นายอภิชัย ลำพรหมสุข)
 ผู้อำนวยการกองช่าง

ลงชื่อ.....กรรมการ
 (นางสาวอุทุมพร พลเดช)
 เจ้าพนักงานธุรการ (ขง.)

ลงชื่อ.....กรรมการ
 (นางวาสนา ยงประเดิม)
 เจ้าพนักงานสาธารณสุข (ขง.)

/ความเห็น...

ความเห็นปลัดองค์การบริหารส่วนตำบลกะลาเส

เห็นชอบ
เห็นชอบ

(นายสุธีรพันธ์ วารินสะอาด)

ปลัดองค์การบริหารส่วนตำบลกะลาเส

ความเห็นนายกองค์การบริหารส่วนตำบลกะลาเส

เห็นชอบ
 ไม่เห็นชอบ

25

(นายชัยฤทธิ์ ถ้าย้วน)

นายกองค์การบริหารส่วนตำบลกะลาเส

5 ก.ค. 68

แบบสรุปราคากลางงานก่อสร้างทาง สะพาน และท่อเหลี่ยม

ส่วนราชการ องค์การบริหารส่วนตำบลกะลาเส
 ชื่อโครงการ ก่อสร้างถนนคอนกรีตเสริมเหล็ก สายคันตะแบก
 สายทาง สายคันตะแบก
 สถานที่ก่อสร้าง หมู่ที่ 4 ตำบลกะลาเส อำเภอสีเกา จังหวัดตรัง
 ระยะทาง 0.200 กม. (จาก กม.ที่ 0+000 ถึง กม.ที่ 0+200)
 ผิวทาง คอนกรีตเสริมเหล็ก กว้าง 4.00 เมตร
 ไหล่ทาง ลูกครึ่ง / หินผุ กว้างข้างละ 0.50 เมตร
 จำนวนราคากลางเมื่อวันที่ 3 กันยายน พ.ศ. 2568

ลำดับที่	รายการงานก่อสร้าง	หน่วย	จำนวน	ราคาต่อหน่วย	ราคาทุน	F	ราคาต่อหน่วย x F	ราคากลาง	หมายเหตุ
	ประเภทงานทาง								
1	งานรื้อย้าย								
	1.1 งานกรูยทางยางป่า (ขนาดเบา)	ตร.ม.	400.00	1.82	728.00	1.3848	2.52	1,008.13	
	1.2 งานรื้อผิวจราจรลาดยางเดิมความหนา 5 ซม.	ตร.ม.		-	-	-	-	-	
	1.3 งานรื้อผิวจราจร คสล. เดิม 15 ซม.	ตร.ม.		-	-	-	-	-	
2	งานดิน								
	2.1 งานปรับเกลี่ยแต่งและบดอัดคันทางเดิม	ตร.ม.	800.00	11.67	9,336.00	1.3848	16.16	12,928.49	
	2.2 งานตัดขึ้นรูปคันทาง								
	2.3 งานถมคันทาง								
3	งานพื้นทางและรองพื้นทาง								
	3.1 งานรองพื้นทาง								
	3.1.1 งานทรายรองใต้ผิวจราจรคอนกรีต 0.05 ม.	ลบ.ม.	40.00	1,026.40	41,056.00	1.3848	1,421.35	56,854.34	

รายการงานก่อสร้าง		หน่วย	จำนวน	ราคาต่อหน่วย	ราคาทุน	F	ราคาต่อหน่วย x F	ราคากลาง	หมายเหตุ
4	งานผิวทางและไหล่ทาง								
	4.1 งานผิวทาง								
	4.1.1 งานผิวทางคอนกรีตเสริมเหล็ก								
	- งานผิวทางคอนกรีตเสริมเหล็ก ความหนา 15 ซม.	ตร.ม.	800.00	409.00	327,200.00	1.3848	566.38	453,106.56	
	4.1.1(1) Expansion Joint (รอยต่อเพื่อการขยายตัว)	ม.	8.00	295.00	2,360.00	1.3848	408.51	3,268.12	
	4.1.1(2) Contraction Joint (รอยต่อเพื่อการหดตัว)	ม.	72.00	178.00	12,816.00	1.3848	246.49	17,747.59	
	4.1.1(3) Longitudinal Joint (รอยต่อตามยาว)	ม.		-	-	-	-	-	รวมทางเชื่อม
	4.2 งานไหล่ทาง								
	4.2.1 งานไหล่ทางลูกรัง/หินผุ (เกลี่ยเรียบ)	ลบ.ม.	40.00	305.32	12,212.80	1.3848	422.80	16,912.28	
					405,708.80		TOTAL	561,825.51	
ผลรวมค่างานต้นทุนงานก่อสร้างทาง								=	405,708.80
ค่า Factor F งานก่อสร้างทาง								=	1.3848
รวมราคากลางค่างานก่อสร้างทั้งโครงการเป็นเงิน								(ห้าแสนหกหมื่นหนึ่งพันแปดร้อยยี่สิบห้าบาทห้าสิบบัดสตางค์)	= 561,825.51

คณะกรรมการกำหนดราคากลาง องค์การบริหารส่วนตำบลละลาเส ตามคำสั่งที่ 472/2568 ลงวันที่ 27 สิงหาคม 2568

(ลงชื่อ).....ประธานคณะกรรมการ
(นายอภิชัย ลำพรหมสุข)

(ลงชื่อ).....กรรมการ
(นางสาวอุทุมพร พลเดช)

(ลงชื่อ).....กรรมการ
(นางวาสนา ขงประเดิม)

ร่างขอบเขตของงานทั้งโครงการ (Terms of Reference : TOR)
โครงการก่อสร้างถนนคอนกรีตเสริมเหล็ก สายต้นตะแบก หมู่ที่ 4

1. ความเป็นมา

โครงการก่อสร้างถนนคอนกรีตเสริมเหล็ก สายต้นตะแบก หมู่ที่ 4 เป็นโครงการ ลำดับความสำคัญที่ 44 ในแผนพัฒนาท้องถิ่น (พ.ศ. 2566 – 2570) ฉบับทบทวนครั้งที่ 1/2567 สภามอบหมายให้ อบต.บ้านดงสามัคคี จ.บุรีรัมย์ ดำเนินการก่อสร้างถนนคอนกรีตเสริมเหล็ก สายต้นตะแบก หมู่ที่ 4 ในคราวประชุม สมัยสามัญ สมัยแรก ประจำปี 2568 เมื่อวันที่ 14 กุมภาพันธ์ 2568

ขณะนั้นองค์การบริหารส่วนตำบลกลายสาละ มีงบประมาณที่จะดำเนินการก่อสร้างถนนคอนกรีตเสริมเหล็ก สายต้นตะแบก หมู่ที่ 4 เนื่องจากถนนสายดังกล่าวมีสภาพเป็นลูกรัง เป็นหลุมเป็นบ่อ การสัญจรไปมาลำบาก ถนนสายนี้เป็นถนนที่ใช้คมนาคมและขนส่งผลผลิตและสินค้าทางการเกษตร สามารถช่วยให้ราษฎรในพื้นที่ใช้สัญจรขนส่งสินค้าทางการเกษตรได้รวดเร็วมากยิ่งขึ้น

ดังนั้น เพื่อให้เกิดความสะดวกปลอดภัยแก่ประชาชนผู้สัญจร องค์การบริหารส่วนตำบลกลายสาละ จึงจำเป็นต้องดำเนินการก่อสร้างถนนคอนกรีตเสริมเหล็ก สายต้นตะแบก หมู่ที่ 4 กว้าง 4 เมตร ยาว 200 เมตร หนา 0.15 เมตร รายละเอียดตามแบบแปลนขององค์การบริหารส่วนตำบลกลายสาละกำหนด

2. วัตถุประสงค์

1. เพื่อให้ประชาชนเดินทางสัญจรไปมาได้อย่างสะดวกรวดเร็ว การคมนาคมขนส่งเป็นไปด้วยความเรียบร้อย
2. เพื่อตอบสนองความต้องการของประชาชนในพื้นที่และดำเนินงานตามภารกิจตามอำนาจหน้าที่และการบริหาร

3. คุณสมบัติของผู้ยื่นข้อเสนอ

- 3.1 มีความสามารถตามกฎหมาย
- 3.2 ไม่เป็นบุคคลล้มละลาย
- 3.3 ไม่อยู่ระหว่างเลิกกิจการ
- 3.4 เป็นบุคคลธรรมดาหรือนิติบุคคลที่มีอาชีพรับจ้างงานดังกล่าว
- 3.5 ผู้ประสงค์จะเสนอราคาต้องไม่เป็นผู้ที่ถูกระบุชื่อไว้ในบัญชีรายชื่อผู้ทำงานของทางราชการ และได้แจ้งเวียนชื่อแล้ว หรือไม่เป็นผู้ที่ได้รับผลของการสั่งให้นิติบุคคล หรือบุคคลอื่น เป็นผู้ทำงานตามระเบียบของทางราชการ
- 3.6 ผู้ประสงค์จะเสนอราคาต้องไม่เป็นผู้มีผลประโยชน์ร่วมกันกับผู้ประสงค์จะเสนอราคารายอื่นและ/หรือต้องไม่เป็นผู้มีผลประโยชน์ร่วมกันกับผู้ให้บริการตลาดกลางอิเล็กทรอนิกส์ ณ วันประกาศ ประกวดราคาจ้าง ด้วยวิธีการทางอิเล็กทรอนิกส์ หรือไม่เป็นผู้กระทำการอันเป็นการขัดขวางการแข่งขันราคาอย่างเป็นธรรมในการประกวดราคาจ้างครั้งนี้
- 3.7 ผู้ประสงค์จะเสนอราคาต้องไม่เป็นผู้ได้รับเอกสิทธิ์หรือความคุ้มกัน ซึ่งอาจปฏิเสธไม่ยอมขึ้นศาลไทย เว้นแต่รัฐบาลของผู้ประสงค์จะเสนอราคาได้มีคำสั่งให้สละสิทธิ์และความคุ้มกันเช่นนั้น
- 3.8 บุคคลหรือนิติบุคคลที่จะเข้าเป็นคู่สัญญาต้องไม่อยู่ในฐานะเป็นผู้ไม่แสดงบัญชีรายรับรายจ่าย หรือแสดงบัญชีรายรับรายจ่ายไม่ถูกต้องครบถ้วนในสาระสำคัญ

ร่างขอบเขตของงานทั้งโครงการ (Terms of Reference : TOR)
โครงการก่อสร้างถนนคอนกรีตเสริมเหล็ก สายต้นตะแบก หมู่ที่ 4

3.9 บุคคลหรือนิติบุคคลที่จะเข้าเป็นคู่สัญญากับหน่วยงานของรัฐซึ่งได้ดำเนินการจัดซื้อจัดจ้างด้วยระบบอิเล็กทรอนิกส์ (e-Government Procurement : e-GP) ต้องลงทะเบียนในระบบอิเล็กทรอนิกส์ของกรมบัญชีกลางที่เว็บไซต์ศูนย์ข้อมูลจัดซื้อจัดจ้างภาครัฐ

3.10 ผู้ยื่นข้อเสนอต้องมีผลงานก่อสร้างประเภทเดียวกันกับงานที่ประกวดราคาจ้าง ก่อสร้างในวงเงินไม่น้อยกว่า 250,000 บาท (สองแสนห้าหมื่นบาทถ้วน) และเป็นผลงานที่เป็นคู่สัญญาโดยตรงกับหน่วยงานของรัฐ หรือหน่วยงานเอกชนที่เชื่อถือ

4. รูปแบบรายการงานก่อสร้างที่จะดำเนินการจ้างก่อสร้าง

ก่อสร้างถนนคอนกรีตเสริมเหล็ก สายต้นตะแบก หมู่ที่ 4 กว้าง 4 เมตร ยาว 200 เมตร หนา 0.15 เมตร รายละเอียดตามแบบแปลนองค์การบริหารส่วนตำบลกะลาเสกำหนด (ตามเอกสารแนบท้าย)

5. กำหนดเวลาส่งมอบงานจ้าง

ดำเนินการก่อสร้างให้แล้วเสร็จภายใน 60 วัน นับถัดจากวันที่ได้ลงนามในสัญญาจ้างก่อสร้าง (ซึ่งรวมระยะเวลาบ่มคอนกรีตและการทดสอบหาค่าความต้านทานแรงอัดของแท่งคอนกรีตแล้ว)

6. หลักเกณฑ์ในการพิจารณาคัดเลือกข้อเสนอ

พิจารณาตามเกณฑ์ราคา

7. วงเงินงบประมาณ

เงินงบประมาณ ของปีงบประมาณ 2567 ขององค์การบริหารส่วนตำบลกะลาเส หมวดค่าที่ดินและสิ่งก่อสร้าง โครงการก่อสร้างถนนคอนกรีตเสริมเหล็ก สายต้นตะแบก หมู่ที่ 4 หมู่ที่ 6 กว้าง 4 เมตร ยาว 200 เมตร หนา 0.15 เมตร ตั้งไว้ 500,000 บาท (ห้าแสนบาทถ้วน)

8. งวดงานและการจ่ายเงิน

การก่อสร้างกำหนดการแบ่งงวดงานเป็น 1 งวด โดยมีรายละเอียด ดังนี้

งวดที่ 1 (งวดสุดท้าย) เป็นเงินร้อยละ 100 ของค่าจ้างตามสัญญา เมื่อผู้รับจ้างได้ดำเนินการก่อสร้างถนนคอนกรีตเสริมเหล็ก สายต้นตะแบก หมู่ที่ 4 กว้าง 4 เมตร ยาว 200 เมตร หนา 0.15 เมตร รายละเอียดตามแบบแปลนองค์การบริหารส่วนตำบลกะลาเสกำหนด และส่งมอบงานครบถ้วนตามสัญญา (กำหนดแล้วเสร็จ 60 วัน)

9. อัตราค่าปรับ

(/) ค่าปรับล่าช้าเป็นรายวัน ในอัตราร้อยละ 0.25 ของราคางานจ้าง สำหรับงานก่อสร้างสาธารณูปโภคที่มีผลกระทบต่อการจราจร


ร่างขอบเขตของงานทั้งโครงการ (Terms of Reference : TOR)
โครงการก่อสร้างถนนคอนกรีตเสริมเหล็ก สายต้นตะแบก หมู่ที่ 4


10. กำหนดยื่นราคา


ยื่นราคา 60 วัน


11. กำหนดระยะเวลาประกันความชำรุดบกพร่อง

ผู้รับจ้างต้องรับประกันความชำรุดบกพร่องระยะเวลา 2 ปี นับถัดจากวันที่คณะกรรมการ
ตรวจรับพัสดุ

(ลงชื่อ)..........ประธานกรรมการ
(นายอภิชัย ลำพรหมสุข)
ผู้อำนวยการกองช่าง

(ลงชื่อ)..........กรรมการ
(นางสาวอุทุมพร พลเดช)
เจ้าพนักงานธุรการ (ขง.)

(ลงชื่อ)..........กรรมการ
(นางวาสนา ยงประเดิม)
เจ้าพนักงานสาธารณสุข (ขง.)

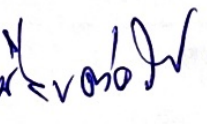กรรมการในคณะกรรมการ..........

25

๕ ม. ๖๘



องค์การบริหารส่วนตำบลกะลาเส
อำเภอสีเกา จังหวัดตรัง

โครงการก่อสร้างถนนคอนกรีตเสริมเหล็ก สายต้นตะแบก

หมู่ที่ 4 ตำบลกะลาเส อำเภอสีเกา จังหวัดตรัง

ผิวจราจรกว้าง 4.00 ยาว 200 เมตร หนา 0.15 เมตร



องค์การบริหารส่วนตำบลละลานใต้

โครงการก่อสร้างถนนคอนกรีตเสริมเหล็ก ลายคันตะแบก หมู่ที่ 4
ผิวจราจรกว้าง 4.00 ยาว 200 เมตร
หนา 0.15 เมตร

เขียนแบบโดย

(.....)
นายจักรสิทธิ์ ประถมศรี

ผู้อำนวยการกองช่าง

(.....)
นายอภิชัย คำพรหมลุษ

ปลัดองค์การบริหารส่วนตำบลละลานใต้

(.....)
นายสุธีรพันธ์ วารินละาด

นายกองค์การบริหารส่วนตำบลละลานใต้

(.....)
นายชัยฤทธิ์ ถ้าย่วน

แบบร่าง

แผนที่ผังเขป

LOCATION ตำบลละลานใต้ อำเภอสิงหนคร จังหวัดสงขลา

For Construction permission

แบบเลขที่ : ๐๑ / ๒๕๖๘


DATE : - 2 ก.ย. 2568

REV. : SCALE : NTS.


แผ่นที่ จำนวน

1 5

(องค์การบริหารส่วนตำบลละลานใต้ อำเภอสิงหนคร จังหวัดสงขลา)
โครงการก่อสร้างถนนคอนกรีตเสริมเหล็ก ลายคันตะแบก หมู่ที่ 4
ผิวจราจรกว้าง 4.00 ยาว 200 เมตร หนา 0.15 เมตร

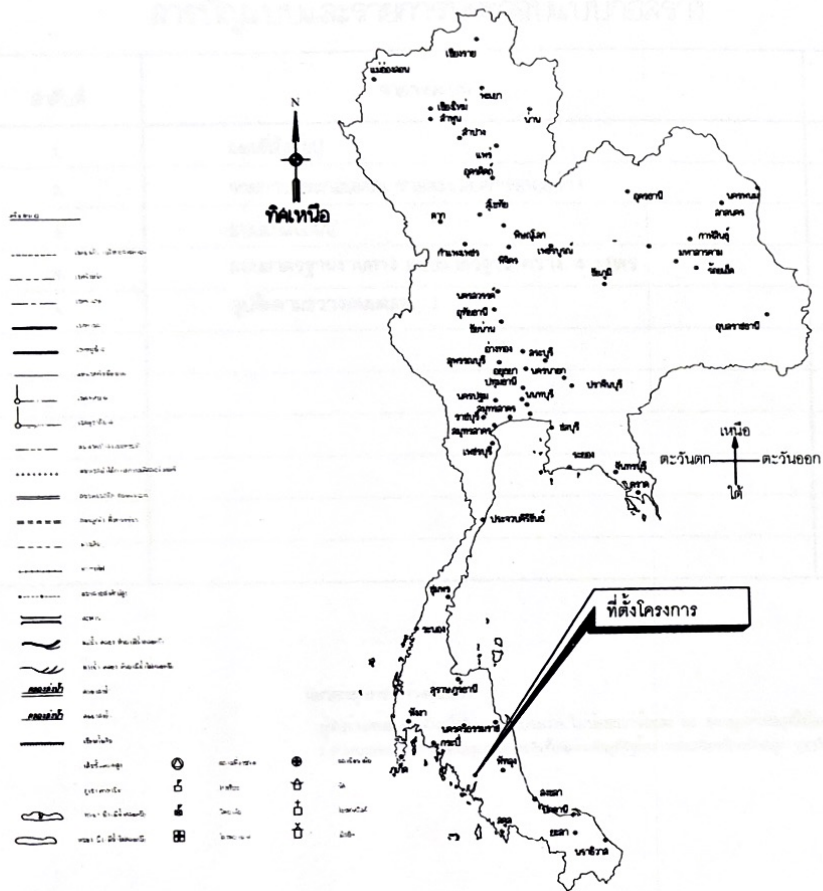

แผนที่โดยผังเขป
แผนที่ละลานใต้

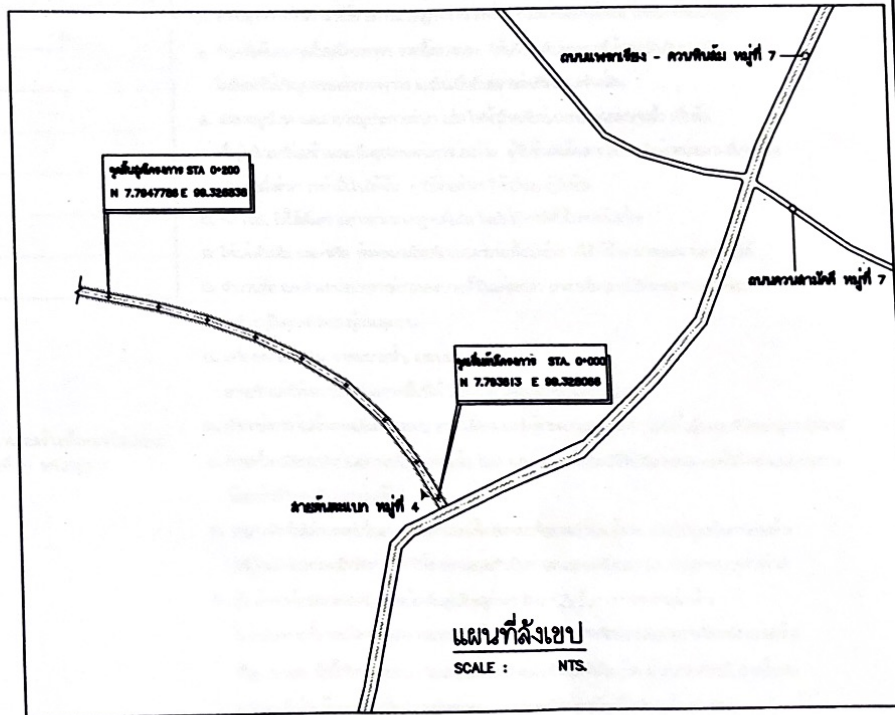

แผนที่ผังเขป
SCALE : NTS.

บุคคล / คณะกรรมการจัดทำแบบแปลนการก่อสร้าง		
1. (.....)	ประธานกรรมการ
2. (.....)	กรรมการ
3. (.....)	กรรมการ



องค์การบริหารส่วนตำบลกะลาเต้ง

โครงการก่อสร้างถนนคอนกรีตเสริมเหล็ก
ลายต้นตะแบก หมู่ที่ 4
ผิวจราจรกว้าง 4.00 ยาว 200 เมตร
หนา 0.15 เมตร

เขียนแบบโดย

(.....)
นายจักรกริ ประถมศรี

ผู้อำนวยการกองช่าง

(.....)
นายอภิชัย ลำพรหมลุ่ม

ปลัดองค์การบริหารส่วนตำบลกะลาเต้ง

(.....)
นายสุธีรพันธ์ วารินละอียด

นายกองค์การบริหารส่วนตำบลกะลาเต้ง

85
(.....)
นายชัยฤทธิ์ ถ้ายวน

แบบร่าง

แบบแปลนถนน

LOCATION ตำบลกะลาเต้ง อำเภอสิรินธร จังหวัดสุรินทร์

For Construction permission

แบบเลขที่ : ๐๑/๒๕๖๘

DATE : - 2 ก.ย. 2568


REV. : SCALE : NTS.

หน้าที จำนวน

3 5



จุดสิ้นสุดโครงการ STA 0+200
N 7.7947786 E 99.326836

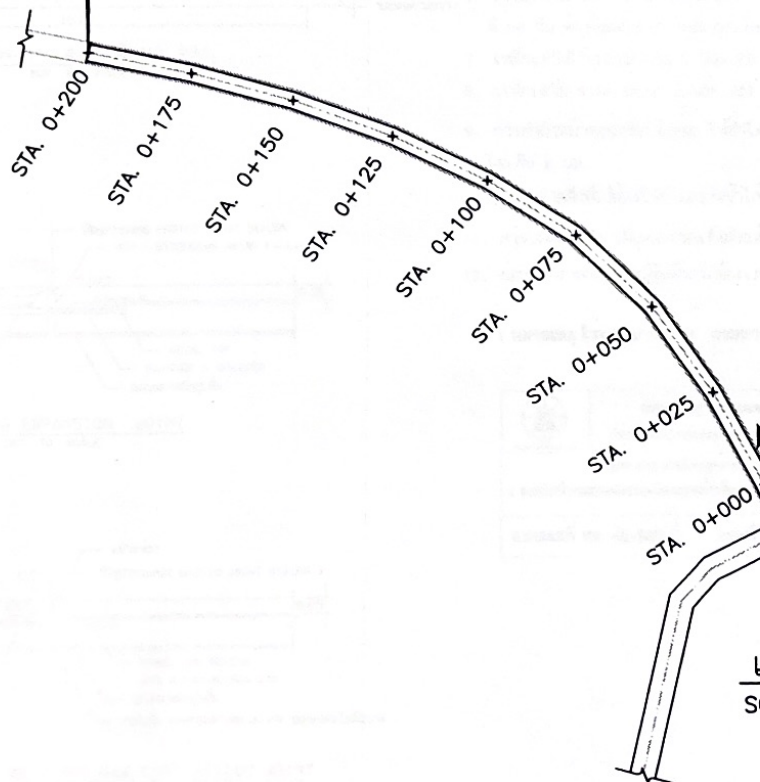

จุดเริ่มต้นโครงการ STA. 0+000
N 7.793613 E 99.328066

ลายต้นตะแบก หมู่ที่ 4

ถนนแพรงเรียง - ควนหินลุ่ม
หมู่ที่ 7

แบบแปลนถนน
SCALE : NTS.

บุคคล/คณะกรรมการจัดทำแบบแปลนถนน		ตำแหน่ง	หน้าที	จำนวน
1. (.....)	ประธานกรรมการ			
2. (.....)	กรรมการ			
3. (.....)	กรรมการ			



องค์การบริหารส่วนตำบลละหานไทร

โครงการก่อสร้างถนนคอนกรีตเสริมเหล็ก
ลายต้นตะแบก
ผิวจราจรกว้าง 4.00 ยาว 200 เมตร
หนา 0.15 เมตร

เขียนแบบโดย

(.....)
นายจักรกร ประถมศิริ

ผู้อำนวยการกองช่าง

(.....)
นายอภิชัย ลำพรหมสุข

ปลัดองค์การบริหารส่วนตำบลละหานไทร

(.....)
นายสุธีรพันธ์ วารินละอาด

นายกองค์การบริหารส่วนตำบลละหานไทร

(.....)
นายชัยฤทธิ์ ถ้ายวน

แบบแปลน
แบบมาตรฐานงานทาง
แบบมาตรฐาน กว้าง 4 เมตร

LOCATION ตำบลละหานไทร อำเภอเมือง จังหวัดบุรีรัมย์

For Construction permission

แบบเลขที่ : ๓๙/๒๕๖๘

DATE : - 2 ก.ย. 2568

REV. : SCALE : MTS.

แผ่นที่	จำนวน
4	5


ประเภท/คณะกรรมการจัดทำแบบรูปขยายทางก่อสร้าง	
1. (.....)	ประธานคณะกรรมการ
2. (.....)	กรรมการ
3. (.....)	กรรมการ

รายการประกอบแบบถนน


- มีดต่างๆ ที่แสดงไว้เป็นเมตร นอกจากจะระบุไว้เป็นอย่างอื่น
- คุณสมบัติของวัสดุและวิธีการก่อสร้าง นอกเหนือจากที่ระบุในแบบให้เป็นไปตามมาตรฐานการก่อสร้างทางหลวงชนบท (มทช.) เฉพาะส่วนที่เกี่ยวข้อง
- EXPANSION JOINT ให้ก่อสร้างทุกระยะ 90-120 ม. ทั้งขี้นให้อยู่ในดุลยพินิจของผู้ควบคุมงาน
- วัสดุทรายยัดต่อคอนกรีตแบบยืดหยุ่นชนิดเทร้อน (CONCRETE JOINT SEALER HOT - Poured ELASTIC TYPE) ตาม มอก.479
- วัสดุแอสฟัลต์อุดรอยต่อคอนกรีต (NON - EXTRUING JOINT FILLER) ใช้กระต่ายชาน้อยๆ ยางมะตอยตาม มอก.1041
- ลวดขมคอนกรีต (SLUMP) ไม่มากกว่า 7 ซม. และแรงอัด (COMPRESSIVE STRENGTH) ของแท่งคอนกรีตตัวอย่างขนาด 15x15x15 ซม. ที่ 28 วัน ต้องไม่น้อยกว่า 280 กก./ตร. ซม.
- เหล็กเสริมใช้เหล็กมาตรฐาน มอก.20 และ มอก.24
- เหล็กเสริม WIRE MESH (มอก.737) โดยมีใบรับรองคุณภาพจากผู้ผลิต ให้ผู้ว่าจ้าง (คณะกรรมการ) อนุมัติก่อนดำเนินการ
- การทำผิวหน้าคอนกรีตให้ขยับ ให้ทำโดยฉากไม้แปรงกวาดจากขอบด้านหนึ่งไปยังขอบอีกด้านหนึ่งโดยร่องที่เกิดจะต้องลึกไม่เกิน 2 มม.
- แผ่นพลาสติกที่ใช้ต้องโปร่งแสงกันน้ำได้และหนาย่างน้อย 0.07 มม. ปูเต็มแผ่น
- การบ่มคอนกรีต เมื่อคอนกรีตแข็งตัวแล้ว ต้องบ่มอยู่ไม่น้อยกว่า 7 วัน
- ก่อนเริ่มงานก่อสร้างผู้รับจ้างจะต้องเสนอผลการออกแบบลวดลวดผสมคอนกรีต ต่อผู้ควบคุมงาน คณะกรรมการตรวจรับวัสดุพิจารณา

(หมายเหตุ ใบบนมาตรฐาน กรมทางหลวงชนบท)


	แบบมาตรฐานงานทาง สำหรับรถบรรทุกสองล้อรถอื่น
ชน.คส.สามล้อรถบรรทุก	
(ใบบนสำหรับรถบรรทุกคันเบรกรับน้ำหนักเบมามีน้ำหนัก)	
แบบเลขที่ ทอ -2-206	แผ่นที่ 17

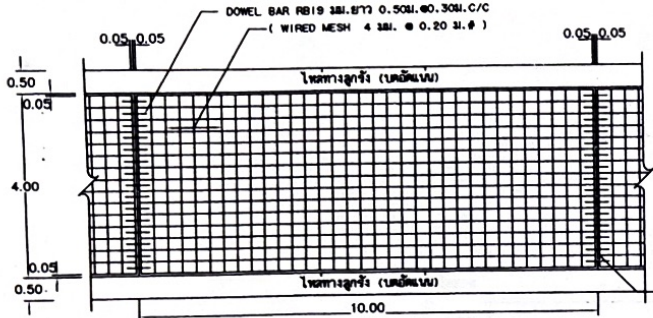

แปลนแสดงการเสริมเหล็กถนน คลล.
NOT TO SCALE

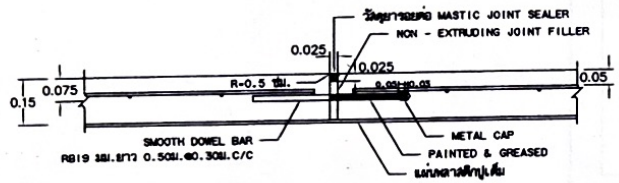

ขยายรอยต่อ EXPANSION JOINT
NOT TO SCALE

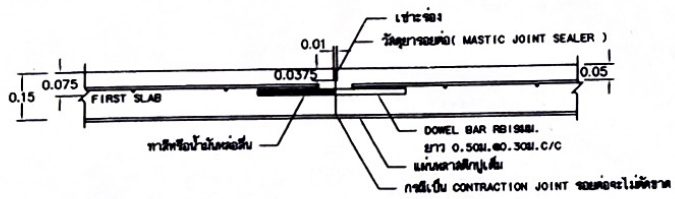

ขยายรอยต่อ CONSTRUCTION JOINT และ CONTRACTION JOINT
NOT TO SCALE



องค์การบริหารส่วนตำบลละลานดี

โครงการก่อสร้างถนนคอนกรีตเสริมเหล็ก
ลายต้นตะแบก
ผิวจราจรกว้าง 4.00 ยาว 200 เมตร
หนา 0.15 เมตร

เขียนแบบโดย

(.....)
นายจักรกริ ประถมศรี

ผู้อำนวยการกองช่าง

(.....)
นายอภิชัย ลำพอรหมล้วย

ปลัดองค์การบริหารส่วนตำบลละลานดี

(.....)
นายสุธีรพันธ์ วารินละอาด

นายกองค์การบริหารส่วนตำบลละลานดี

(.....)
นายชัยฤทธิ์ ถ้าย้วน

แบบแปลน

รูปตัดตามขวางถนนคลล. 1

LOCATION ตำบลละลานดี อำเภอละลานดี จังหวัดบุรีรัมย์


For Construction permission

แบบเลขที่ : ๓๑/๒๕๖๘

DATE : - 2 ก.ย. 2568

REV. : SCALE : NTS.

แผ่นที่ : 5 จำนวน : 5

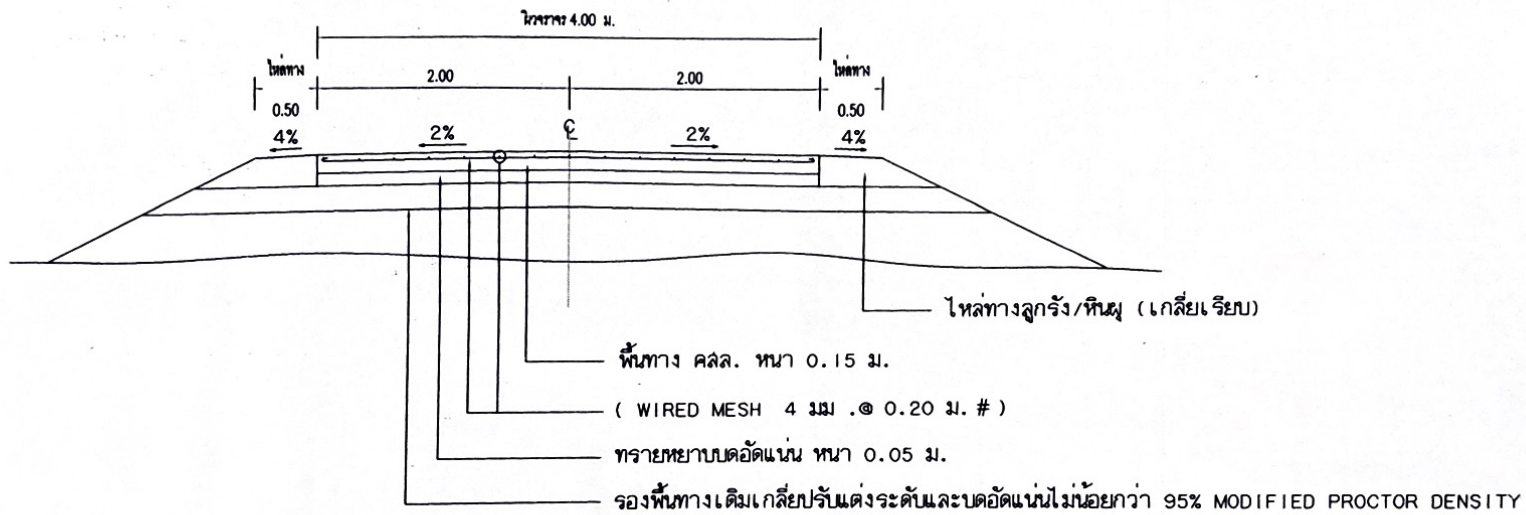

รูปตัดตามขวางถนนคลล. 1
NOT TO SCALE

บุคคล/คณะกรรมการจัดทำแบบรูปขยายทางก่อสร้าง		
1. (.....)	ประธานกรรมการ
2. (.....)	กรรมการ
3. (.....)	กรรมการ