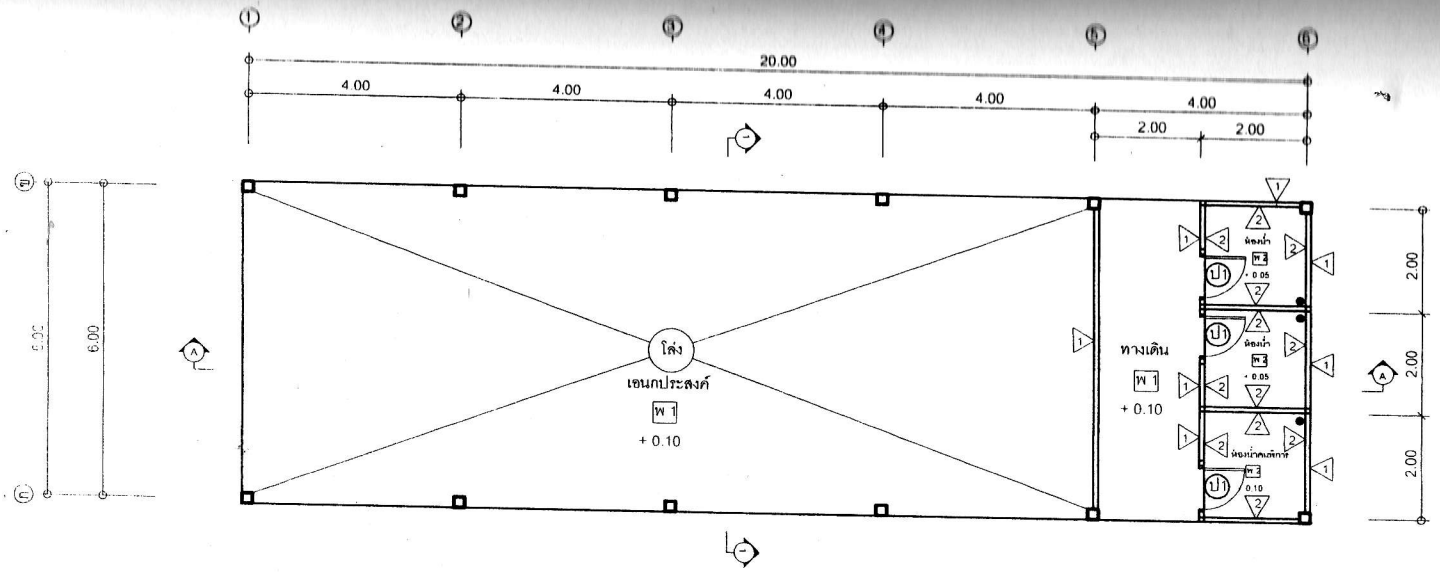

แปลนพื้นที่ต่อเติม
มาตราส่วน 1:100

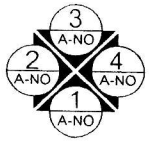

สำเนาถูกต้อง

ว่าที่ ร.ต.อาภรณ์ อัมพันธ์
ผู้อำนวยการกองช่าง

แบบปรับปรุงอาคารเอนกประสงค์ อบต.กะลาเส		
ตรวจแบบ	เห็นชอบ	อนุมัติ
ว่าที่ร้อยตรีอาภรณ์ อัมพันธ์	สิบเอกณัฐณี มากขาว	นายประสิทธิ์ ดีอ่อ
ผอ.กองช่าง อบต.กะลาเส	ปลัด อบต.กะลาเส	นายก อบต.กะลาเส
แสดงแบบ	เขียนแบบ นายประจักร สรรพจักร	
แปลนพื้น	ผู้ช่วยนายช่างโยธา	
เลขที่แบบ / แผ่นที่	จำนวนแผ่น ว/ต/ป	