



## องค์การบริหารส่วนตำบลกะลาเส

โครงการซ่อมสร้างถนนพาราเอสพีลท์ติกคอนกรีต จำนวน 2 ช่วง บ้านไทร - บ้านอ่าวกลาง หมู่ที่ 6 ตำบลกะลาเส  
พื้นที่รวม 8,280 ตารางเมตร องค์การบริหารส่วนตำบลกะลาเส อำเภอสีเกา จังหวัดตรัง

**สำเนาถูกต้อง**

วาทีร.ด

(อากรณ์ อัมพันธ์)

ผู้อำนวยการกองช่าง

# แผนที่ตำบลกะลาเต


องค์การบริหารส่วนตำบลกะลาเต  
ตำบลกะลาเต อำเภอสี่เกา จังหวัดตรัง

สำเนาถูกต้อง

ว่าที่ร.ต. *[Signature]*  
(อาภรณ์ อัมพันธ์)  
ผู้อำนวยการกองช่าง

เครื่องหมาย

- เขตอำเภอบริหารส่วนตำบล
- เขตจังหวัด
- เขตตำบล
- ..... เขตตำบล
- ..... เขตชุมชน
- แนวเขตติดต่อกรม
- เขตเทศบาล
- เขตราชการ
- แนวเขตแปลงโฉมที่ดิน
- ..... แนวเขตป่าไม้ กรมป่าไม้ (ชนิดสนธิ ๒)
- ===== ถนนคอนกรีต ถนนลาดยาง
- ===== ถนนลูกรัง พื้นถนนดิน
- ทางดิน
- ทางรถไฟ
- แนวเขตติดต่อโรงเรียน
- ===== คลอง
- ===== แม่น้ำ คลอง ชิง (มีน้ำตลอดปี)
- ===== แม่น้ำ คลอง ชิง (มีน้ำไม่ตลอดปี)
- ===== คลองส่งน้ำ
- ===== คลองส่งน้ำ
- ===== เืองดินเลน
- ===== เืองดินทราย
- ===== ภูเขาควาย ดิน
- ===== นบะ ดิน (มีน้ำตลอดปี)
- ===== นบะ ดิน (มีน้ำไม่ตลอดปี)
- ===== ลานพิธีราชการ
- ===== โรงเรียน
- ===== วิทยาลัย
- ===== โรงเรียนภาค
- ===== สถานีอนามัย
- ===== ฝั
- ===== โบสถ์คริสต์
- ===== มัสยิด

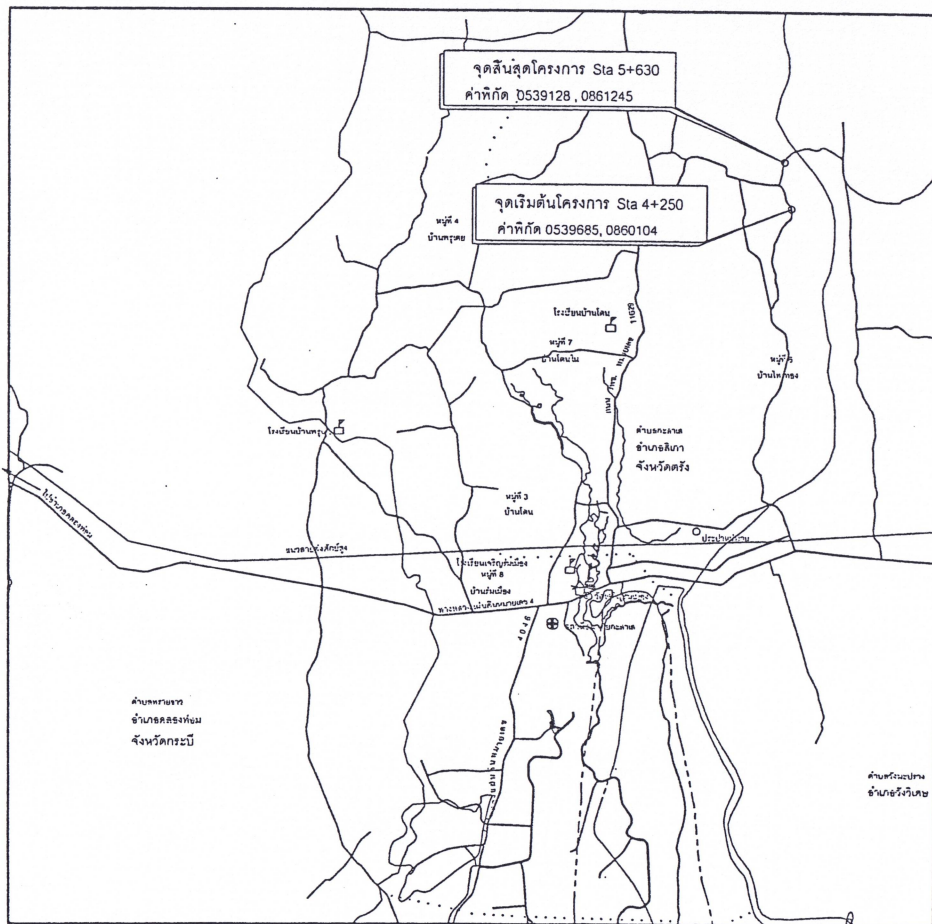


แผนที่โดยสังเขป  
มาตราส่วน 1:50,000




แผนที่ประเทศไทย



องค์การบริหารส่วนตำบลกะลาเต			
รัฐมนตรี	<i>[Signature]</i>	นายก อบต.กะลาเต	<i>[Signature]</i>
รองนายก อบต.กะลาเต	<i>[Signature]</i>	นายก อบต.กะลาเต	<i>[Signature]</i>
ผู้อำนวยการกองช่าง	<i>[Signature]</i>	นายก อบต.กะลาเต	<i>[Signature]</i>
ผู้อำนวยการกองช่าง	<i>[Signature]</i>	นายก อบต.กะลาเต	<i>[Signature]</i>
ผู้อำนวยการกองช่าง	<i>[Signature]</i>	นายก อบต.กะลาเต	<i>[Signature]</i>

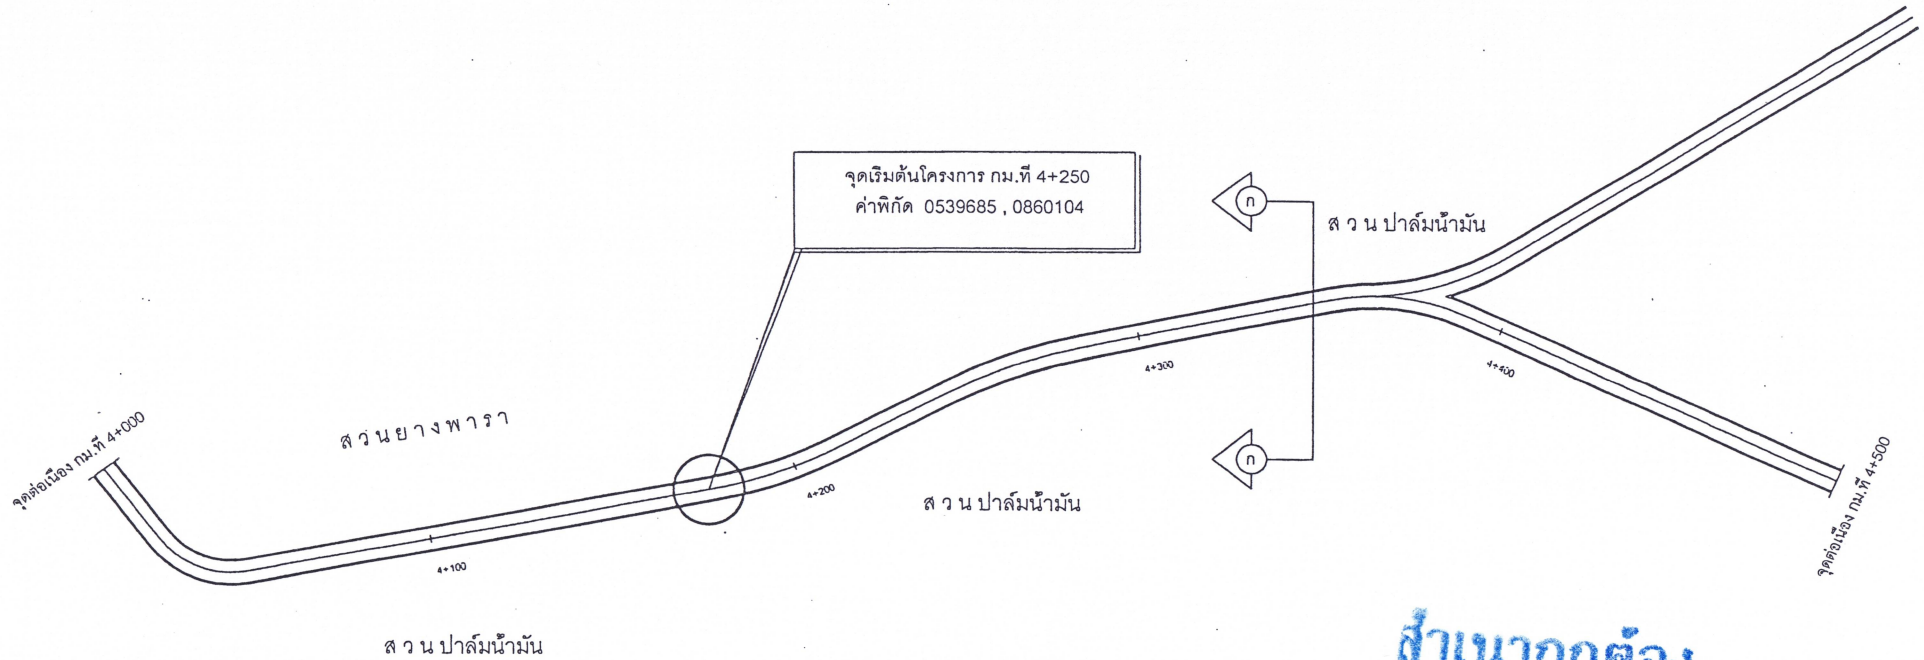


แปลนผังบริเวณพอสังเขป

**สำเนาถูกต้อง**

ว่าที่ร.ต.   
 (อากรณ์ อัมพันธ์)  
 ผู้อำนวยการกองช่าง

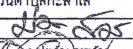องค์การบริหารส่วนตำบลกะลาเต			
เขียนแบบ		เขียน	
ตรวจสอบ	ตำแหน่ง วิศวกร ราชการ	ตำแหน่ง วิศวกร ราชการ	ปลัด อบต.กะลาเต
แปลนผังบริเวณพอสังเขป	ตำแหน่ง วิศวกร ช่าง	ตำแหน่ง วิศวกร ช่าง	ช่าง อบต.กะลาเต
เลขที่แบบ	แผ่นที่	จำนวนแผ่น	ว/ก/ป

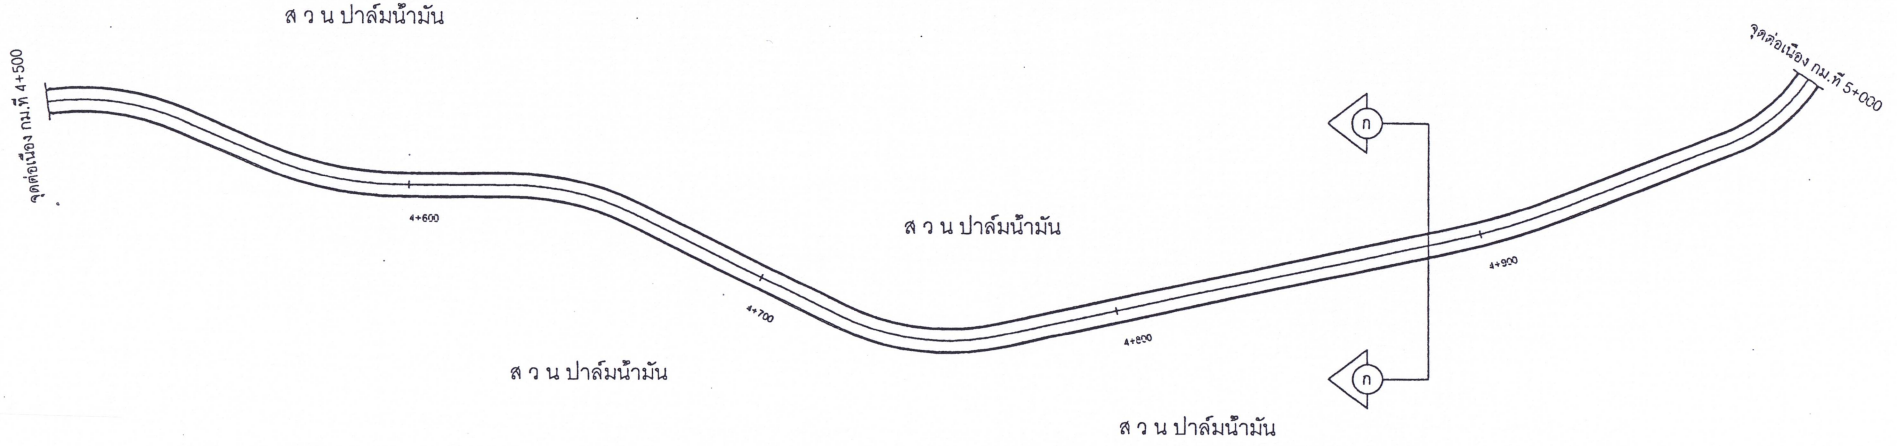

แปลนผังบริเวณพอสังเขป

**สำเนาถูกต้อง**

ว่าที่ร.ต.   
 (อาภรณ์ อัมพันธ์)  
 ผู้อำนวยการกองช่าง

องค์การบริหารส่วนตำบลทะเลสาบ			
ชื่อแผน	นายปรีดี พิศนาคี	หน้า	หน้า
ตำแหน่ง	ตำแหน่งผู้อำนวยการ อบต.ทะเลสาบ	หน้า	หน้า
ชื่อแผน	ว่าที่ร้อยตรี อาภรณ์ อัมพันธ์	หน้า	หน้า
ตำแหน่ง	ตำแหน่ง ผอ.กองช่าง อบต.ทะเลสาบ	หน้า	หน้า
เลขที่	หน้า	จำนวนหน้า	หน้า
วันที่	หน้า	หน้า	หน้า






จุดสิ้นสุดโครงการ กม.ที่ 5+630  
ค่าพิกัด 0539128 , 0861245

จุดต่อเนื่อง กม.ที่ 5+500

จุดต่อเนื่อง กม.ที่ 6+000

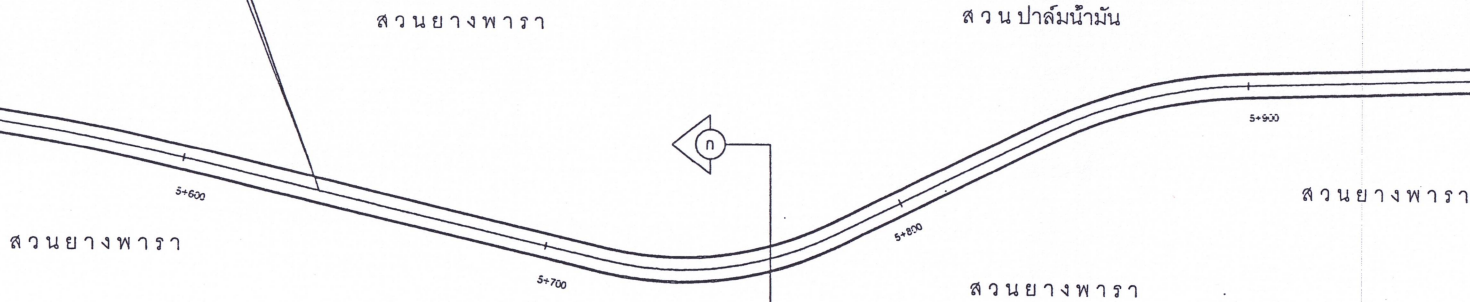

แปลนผังบริเวณพอสังเขป

**สำเนาถูกต้อง**

ว่าที่ร.ต.


*(Signature)*  
(อาภรณ์ อินพันธ์)

ผู้อำนวยการกองช่าง

องค์การบริหารส่วนตำบลกะลาเส			
ชื่อแบบ	2/2-5/5	เลขแบบ	
ขนาดแบบ	ขนาด 1:500	วันที่	
แปลนผังบริเวณพอสังเขป	อำเภอ	ตำบล	ตำบล
วันที่		ปีที่	
จำนวน	หน้า	จำนวน	ว/ด/ป



## งานซ่อมสร้างผิวทางแอสฟัลท์คอนกรีต ( โดยวิธี PAVEMENT IN-PLACE RECYCLING ) ตำบลกะลาเต อำเภอสี่เก จังหวัดตรัง

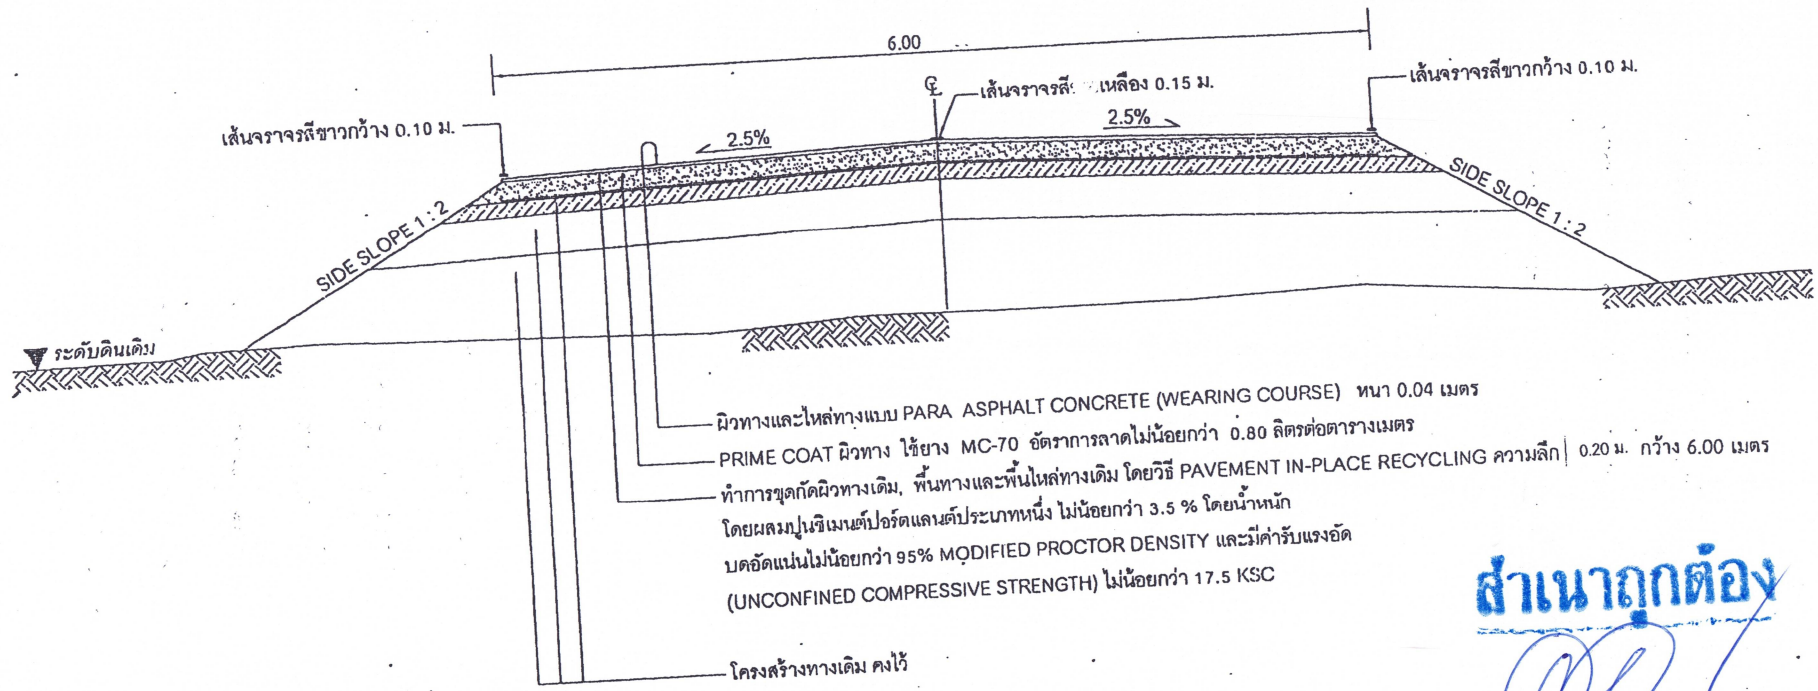

รูปตัดโครงสร้างทาง

**สำเนาถูกต้อง**

งานซ่อมสร้างผิวทางแอสฟัลท์คอนกรีต  
(โดยวิธี PAVEMENT IN-PLACE RECYCLING)

รายการประกอบแบบเพิ่มเติม **พ.ท. ร.ต. อารุณ อัมพันธ์**  
ผู้อำนวยการกองช่าง

1. งานตีเส้นจราจรสีขาว ขนาดกว้าง 0.10 เมตร จำนวน 276 ตารางเมตร
2. งานตีเส้นจราจรสีเหลือง ขนาดกว้าง 0.15 เมตร จำนวน 69 ตารางเมตร
3. ให้ผู้รับจ้างเขียนแสดงงานสีเทอร์เมอร์พลาสติกสีเหลืองและสีขาวลงในแบบแจ้งปริมาณงาน หรือ ปร.4 ปร.5 ด้วย

