



บันทึกข้อความ

ส่วนราชการ องค์การบริหารส่วนตำบลกะลาเส (กองช่าง)

วันที่ ๑๗ มกราคม ๒๕๖๖

ตง ๗๒๒๐๓/๐๙

เรื่อง การพิจารณาการกำหนดราคากลางโครงการขุดเจาะบ่อบาดาล ขนาด Ø ๖ นิ้ว หมู่ที่ ๒ ใช้ท่อ PVC Ø ๖ นิ้ว (ชั้น ๑๓.๕) ความลึก ๔๐ - ๑๐๐ เมตร และมีปริมาณน้ำไม่น้อยกว่า ๕ ลบ.ม./ชม.

เรียน นายกองคลังการบริหารส่วนตำบลกะลาเส

เรื่องเดิม

ตามมติที่ประชุมสภาองค์การบริหารส่วนตำบลกะลาเส สมัยวิสามัญ สมัยที่ ๑/๒๕๖๕ เมื่อวันที่ ๓๐ พฤษภาคม ๒๕๖๕ โดยกองช่างได้มีมติให้จ่ายขาดเงินสะสมโครงการขุดเจาะบ่อบาดาล ขนาด Ø ๖ นิ้ว หมู่ที่ ๒ ใช้ท่อ PVC Ø ๖ นิ้ว (ชั้น ๑๓.๕) ความลึก ๔๐ - ๑๐๐ เมตร และมีปริมาณน้ำไม่น้อยกว่า ๕ ลบ.ม./ชม. วงเงินงบประมาณ ๓๐๐,๐๐๐.- บาท (เงินสามแสนบาทถ้วน)

ข้อเท็จจริง

คณะกรรมการได้ร่วมกันพิจารณาราคากลาง ในวันที่ ๑๗ มกราคม ๒๕๖๖ ตามคำสั่งองค์การบริหารส่วนตำบลกะลาเส ที่ ๑๒/๒๕๖๖ ลงวันที่ ๑๑ มกราคม ๒๕๖๖ โครงการขุดเจาะบ่อบาดาล ขนาด Ø ๖ นิ้ว หมู่ที่ ๒ ใช้ท่อ PVC Ø ๖ นิ้ว (ชั้น ๑๓.๕) ความลึก ๔๐ - ๑๐๐ เมตร และมีปริมาณน้ำไม่น้อยกว่า ๕ ลบ.ม./ชม. โดยคำนวณราคากลางตามแบบประมาณการ ปร.๔ เป็นเงิน ๓๑๐,๔๙๕.๗๑ บาท (เงินสามแสนหนึ่งหมื่นสี่ร้อยเก้าสิบห้าบาทเจ็ดสิบบเอ็ดสตางค์) ปรับลดเหลือ เป็นเงิน ๓๐๐,๐๐๐.- บาท (เงินสามแสนบาทถ้วน) และแบ่งงวดงานออกเป็น ๑ งวด เป็นเงิน ๓๐๐,๐๐๐.- บาท (เงินสามแสนบาทถ้วน) ระยะเวลาดำเนินงาน ๖๐ วัน

จึงเรียนมาเพื่อโปรดทราบและพิจารณา หากเห็นชอบโปรดอนุมัติ

ลงชื่อ ว่าที่ ร.ต.  ประธานกรรมการ

(อาภรณ์ อัมพันธ์)

ผู้อำนวยการกองช่าง

ลงชื่อ  กรรมการ


(นางสาวอุทุมพร พลเดช)

เจ้าพนักงานธุรการ (ชง.)

ลงชื่อ  กรรมการ

(นายโรตม ศรีหมอก)

นักพัฒนาชุมชน (ปก.)

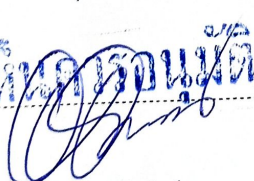
ความเห็น 

ว่าที่ ร.ต.

(อาภรณ์ อัมพันธ์)

ผู้อำนวยการกองช่าง รักษาราชการแทน

ปลัดองค์การบริหารส่วนตำบลกะลาเส

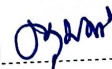คำสั่ง 

(ลงชื่อ)

25
(นายชัยฤทธิ์ ถ้าย้วน)

นายกองค์การบริหารส่วนตำบลกะลาเส




เอกสารแนบท้ายการแบ่งงวดงาน

๑ งวดงาน (งวดสุดท้าย)

เมื่อผู้รับจ้างดำเนินการ ดังนี้

๑. งานขุดเจาะบ่อบาดาล Ø ๖ นิ้ว ความลึก ๑๐๐ เมตร หน้าที่ ๒ ใช้ท่อ PVC ชั้น ๑๓.๕ และมีปริมาณน้ำไม่น้อยกว่า ๕ ลบ.ม./ชม. พร้อมทดสอบคุณภาพน้ำบาดาลแล้วเสร็จ

ลงชื่อ ว่าที่ ร.ต.

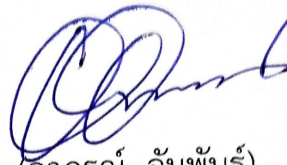

(อากรณ์ อัมพันธ์)

ผู้อำนวยการกองช่าง

ประธานกรรมการ

ลงชื่อ




(นางสาวอุทุมพร พลเดช)

เจ้าพนักงานธุรการ (ขง.)

กรรมการ

ลงชื่อ

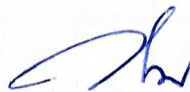

(นายวิโรดม ศรีหมอก)

นักพัฒนาชุมชน (ปก.)

กรรมการ

ประมาณราคาก่อสร้าง

โครงการขุดเจาะบ่อบาดาล ขนาด Ø 6 นิ้ว หมู่ที่ 2 ใช้ท่อ PVC Ø 6 นิ้ว (ชั้น 13.5) ความลึก 40 - 100 เมตร และมีปริมาณน้ำไม่น้อยกว่า 5 ลบ.ม./ชม.

สถานที่ขุดเจาะ

หมู่ที่ 2 ตำบลกะลาเส อำเภอสีเกา จังหวัดตรัง

ประมาณราคาตามแบบ ปร.4

จำนวน 2 แผ่น

ประมาณการ

เมื่อวันที่ เดือน มกราคม พ.ศ. 2566

ลำดับที่	รายการ	จำนวน	หน่วย	ราคาวัสดุสิ่งของ		ค่าแรงงาน		ค่าวัสดุและแรงงาน	หมายเหตุ
				ราคาต่อหน่วย	จำนวนเงิน	ราคาต่อหน่วย	จำนวนเงิน		
1	งานขุดเจาะบ่อบาดาล (ราคาน้ำมันดีเซลหมุนเร็ว 35.00 - 35.99 บาท ณ 17/01/66)	100	เมตร	-	-	2,277	227,700.00	227,700.00	รวมค่าขุดเจาะ + ท่อ Ø 6 นิ้ว (13.5)
2	ท่อ PVC Ø 1.5 นิ้ว (ชั้น 8.5)	20	เส้น	134	2,680.00	-	-	2,680.00	
3	เทคอนกรีตปากท่อ 1.50 1.50 x 0.15 ม.	0.33	ลบ.ม.	1,827	602.91	-	-	602.91	พร้อมเสริมเหล็ก
4	เครื่องสูบน้ำบาดาล ขนาด 1.5 แรงม้า พร้อมสายไฟฟ้าลงบ่อ 220 V. และเชือก	1	ชุด	31,900	31,900.00	-	-	31,900.00	
5	สายไฟฟ้า (เมนด) พร้อมอุปกรณ์ (เหล็กช่อง)	100	เมตร	17	1,700.00	-	-	1,700.00	
6	สะพานไฟฟ้า (100 A)	1	ตัว	250	250.00	-	-	250.00	
7	ตู้ควบคุม	1	ตัว	13,500	13,500.00	-	-	13,500.00	
8	ซีควาล์ว 1.5 นิ้ว (เหล็ก)	1	ตัว	250	250.00	-	-	250.00	
9	กรวดลงบ่อ	40	ถุง	150	6,000.00	-	-	6,000.00	

ภาพถ่ายทางอากาศ หมู่ที่ 2



องค์การบริหารส่วนตำบลกะลาเส

เขียนแบบโดย

นายจักรสี ประสงค์

ผู้อำนวยการกองช่าง

ว.ที่ ๓.๑.๑๓๓๓๓ อ.กันตัง

ผู้อำนวยการกองช่าง วิศวกรรมกรรม
ป.ที่ ๓.๑.๑๓๓๓๓ อ.กันตัง

ว.ที่ ๓.๑.๑๓๓๓๓ อ.กันตัง

นายกองค์การบริหารส่วนตำบลกะลาเส

นายชัยฤทธิ์ ทัตย์ขันธ์

PROJECT :

ภาพถ่ายทางอากาศ

หมู่ที่ 2

LOCATION : ตำบลกะลาเส อำเภอกันตัง จังหวัดตรัง

For Construction permission

DRAWING TITLE :

DATE : 14/7/2023

REV : 01

Drawn By: Checked for Issue : 01

SCALE : 1:50

Drawn By: Checked for Issue : 01

Drawing No.

ผังบริเวณภาพถ่ายทางอากาศ

SCALE :

NTS.




01



ตำแหน่งที่ดิน
 ระวาง 4824 3652-2
 เลขที่ดิน ๑๓
 หน้าสำรวจ ๒๖๕๑
 ตำบล กะลาเส

ถนนลาดยางสายโรงพระ - เจ้าแม่กวนอิม

โฉนดที่ดิน
 เลขที่ ๑๐๙๐๑
 อำเภอ สีเกา
 จังหวัด ตรัง

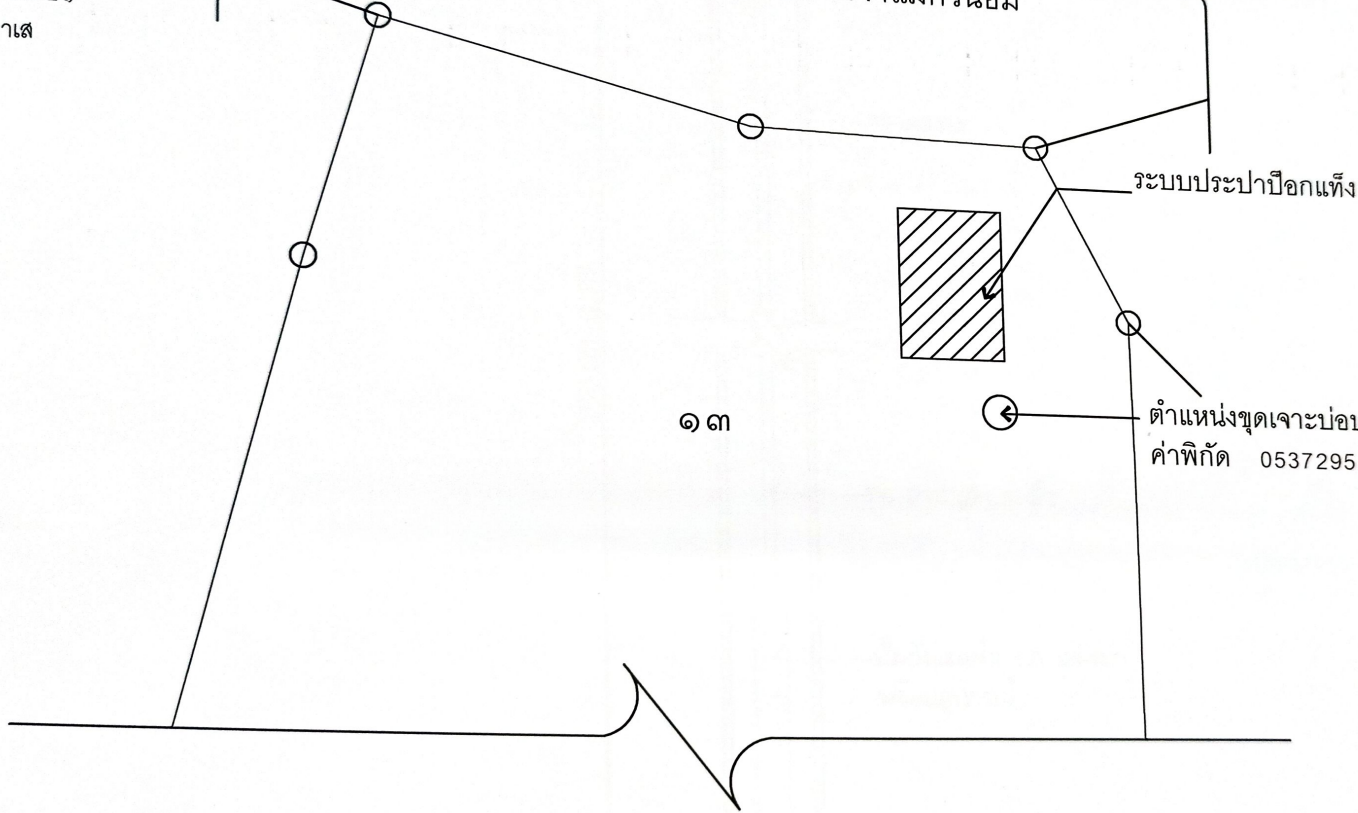

ผังบริเวณจุดเจาะบ่อบาดาลโดยสังเขป
 มาตรฐาน NTS.



องค์การบริหารส่วนตำบลกะลาเส

เขียนแบบโดย
 นายจักรกริช ประสงค์

ผู้อำนวยการกองช่าง
 วัฑฒ.ศ.ช.ช.ร.น. อิมพันธ์

ผู้อำนวยการกองช่าง วิชาการสำนักงาน
 องค์การบริหารส่วนตำบลกะลาเส
 วัฑฒ.ศ.ช.ช.ร.น. อิมพันธ์

นายกองค์การบริหารส่วนตำบลกะลาเส
 นายชัยฤทธิ์ ภายยวน

PROJECT :
 มังปวิเวณจุดเจาะบ่อบาดาลโดยสังเขป


LOCATION : ตำบลกะลาเส อำเภอสีเกา จังหวัดตรัง

For Construction permission
 DRAWING TITLE :
 จุดเจาะบ่อบาดาล

DATE : ๒๖/๒๕๖๓ SCALE : 1:500
 DES. BY : [Signature] CHECKED BY : [Signature]
 Prep. By, Checked for Issue : [Signature] Prep. By, Checked for Issue : [Signature]

Drawing No.
 02

หมู่ที่ 2

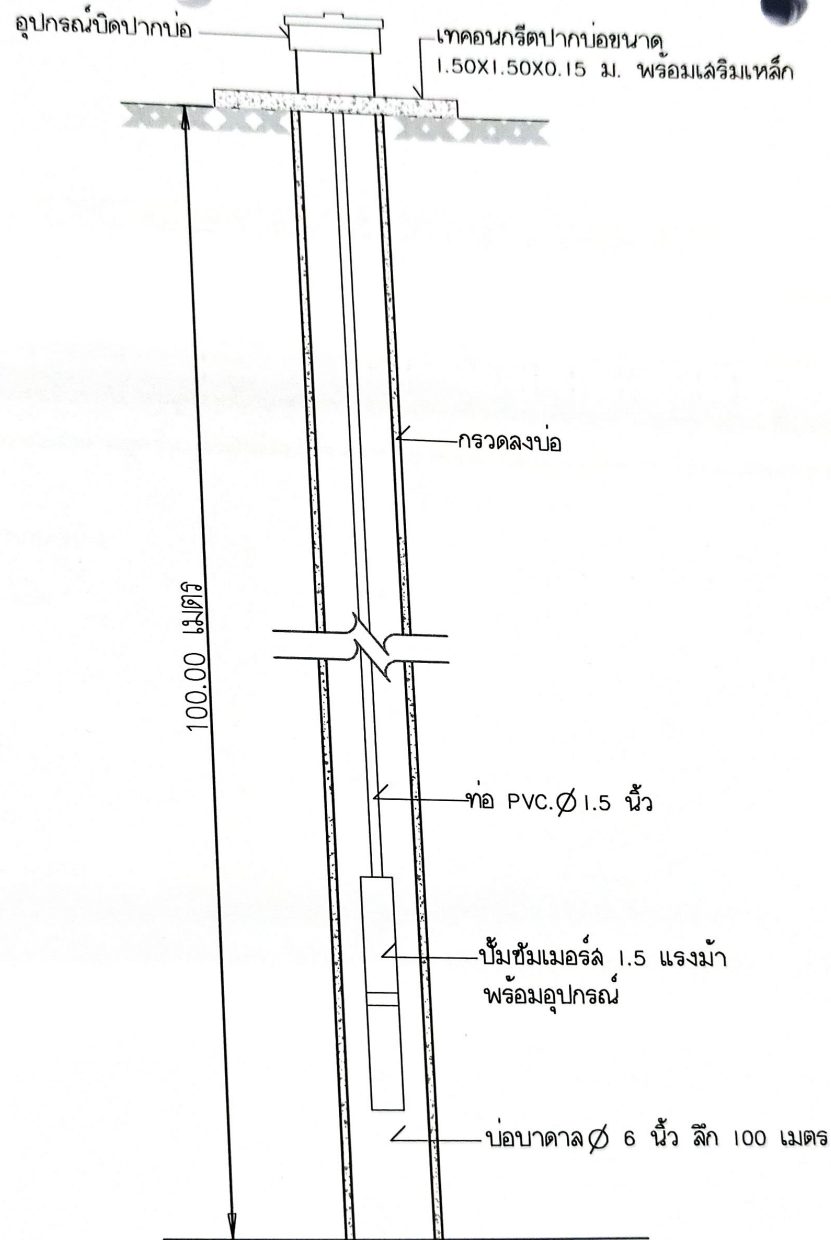

รูปตัดบ่อน้ำบาดาล

SCALE : NTS.



องค์การบริหารส่วนตำบลเกาะสาธิต

เขียนแบบโดย

นายศักรวิ iversek
(Signature)

ผู้อำนวยการกองช่าง

วท.ศ.ชวพรณี อัมพันธ์
(Signature)

ผู้อำนวยการกองช่าง ศึกษาวงการแทน

ปลัดองค์การบริหารส่วนตำบลเกาะสาธิต
วท.ศ.ชวพรณี อัมพันธ์
(Signature)

นายกองค์การบริหารส่วนตำบลเกาะสาธิต

นายชัยฤทธิ์ ภายวัน

(Signature)

PROJECT :

รูปตัดบ่อน้ำบาดาล

LOCATION : ตำบลเกาะสาธิต อำเภอเกาะสาธิต

For Construction permission

DRAWING TITLE :

DATE 14/7/2022

SCALE NTS.

REV. 01

Stop Shop, Checked for Issue 1 01 Stop Shop, Checked for Issue 02

Drawing No.

03

รายการประกอบแบบโครงการขุดเจาะบ่อบาดาล

1. ผู้รับจ้างจะต้องดำเนินการขุดเจาะบ่อบาดาล ขนาด \varnothing 6 นิ้ว ใช้ท่อ PVC. (ชั้น 13.5) ความลึก 40-100 เมตร ปริมาณน้ำไม่น้อยกว่า 5 ลบ.ม./ชม. รายละเอียดตามแบบ B00 จำนวน 15 รายการ
2. กรณีผู้รับจ้างขุดเจาะความลึกไม่ได้ตามที่ B00 กำหนดแต่ปริมาณน้ำไม่น้อยกว่า 5 ลบ.ม./ชม. ตามแบบกำหนด ผู้รับจ้างจะต้องคืนเงินให้แก่ทางราชการตามสัดส่วน B00
3. กรณีมีปัญหาอุปสรรคในการขุดเจาะเช่นเหตุลึกลับไม่สามารถดำเนินการได้ เช่นขุดเจาะชั้นทรายใต้ดินทำให้เกิดการเคลื่อนตัวของชั้นทราย หรือเหตุการณ์อื่นๆ ที่ไม่สามารถดำเนินการต่อไปได้
สามารถยกเลิกสัญญาจ้างได้พร้อมคืนเงินประกันสัญญาเพราะไม่สามารถขุดเจาะบริเวณใกล้เคียงได้จากการขุดที่ติดจำกัด และ เจาะต้องแจ้งปัญหาอุปสรรคจัดทำเป็นรายงานสาเหตุที่ดำเนินการไม่ได้ต่อผู้ว่าจ้าง
ผ่านคณะกรรมการตรวจการจ้าง
4. ผู้รับจ้างจะต้องติดตั้งป้ายระหว่างดำเนินการ (ไวยนิล) จำนวน 1ป้าย
5. ผู้รับจ้างจะต้องติดตั้งป้ายเหล็ก (ป้ายโครงการ) จำนวน 1ป้าย



องค์การบริหารส่วนตำบลลาด

เขียนแบบโดย

นายศักดิ์ ประสงค์

ผู้อำนวยการกองช่าง

ว.ท.ศ. สมบูรณ์ วิจิพันธ์

ผู้อำนวยการกองช่าง วิศวกรรมควบคุม
ปลัดองค์การบริหารส่วนตำบลลาด

ว.ท.ศ. สมบูรณ์ วิจิพันธ์

นายกองค์การบริหารส่วนตำบลลาด

นายชัยฤทธิ์ ถ้าย่วน

PROJECT :

รายการประกอบแบบ

25

LOCATION : ตำบลลาด ตำบลลาด จังหวัด...

For Construction permission

DRAWING TITLE :

DATE: 18/1/2022 SCALE: 1/10

REV. 01

Drawn By: Checked By: Date: 18/1/2022

Checked By: Date: 18/1/2022

Drawing No.

04