



องค์การบริการส่วนกลาง

โครงการ
ปรับปรุงและต่อเติม
อาคารเรียนประจักษ์

สัญญา
ฉบับที่ ๕
วันที่ ๒๖/๑๒/๖๕

สถาปนิก
นาย ธีรศักดิ์ ธีระกุล
ร.๒๕๒๖๖๖

นาย ธีรศักดิ์ ธีระกุล
ร.๒๕๑๐๕๗๑







รูปตัด B-B
ขนาด 1 : 100

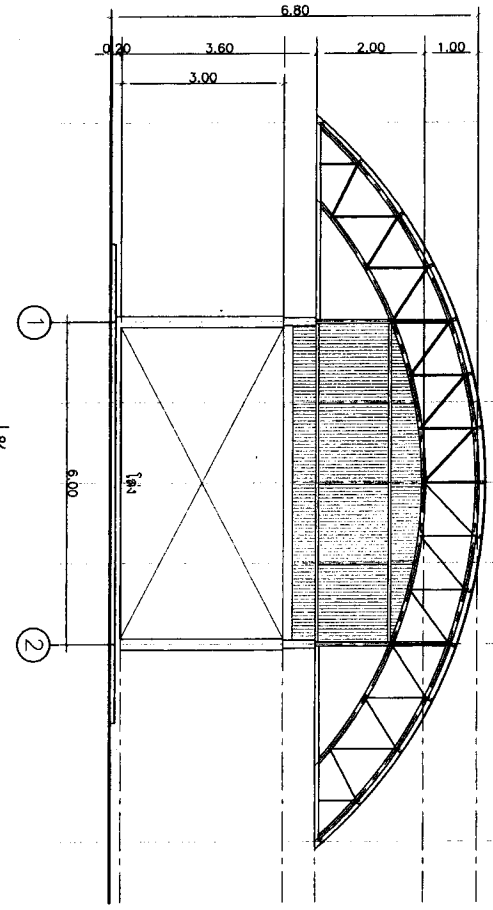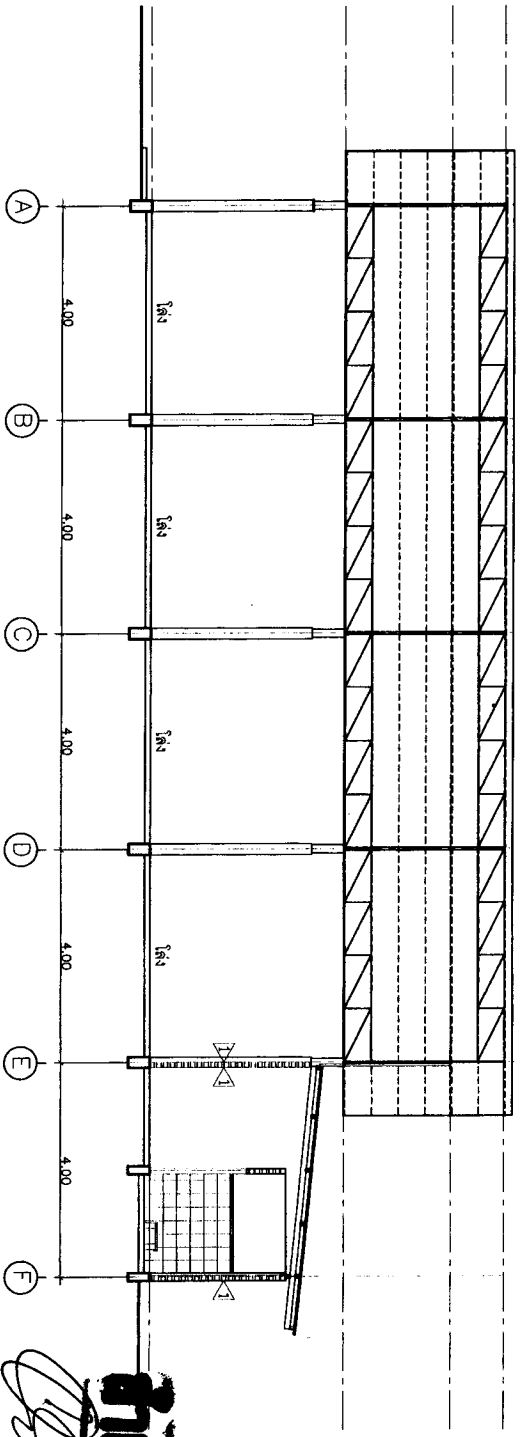

รูปตัด A-A
ขนาด 1 : 100

ธีรศักดิ์ ธีระกุล
สถาปนิก
ร.๒๕๑๐๕๗๑

นาย ธีรศักดิ์ ธีระกุล
ร.๒๕๑๐๕๗๑