






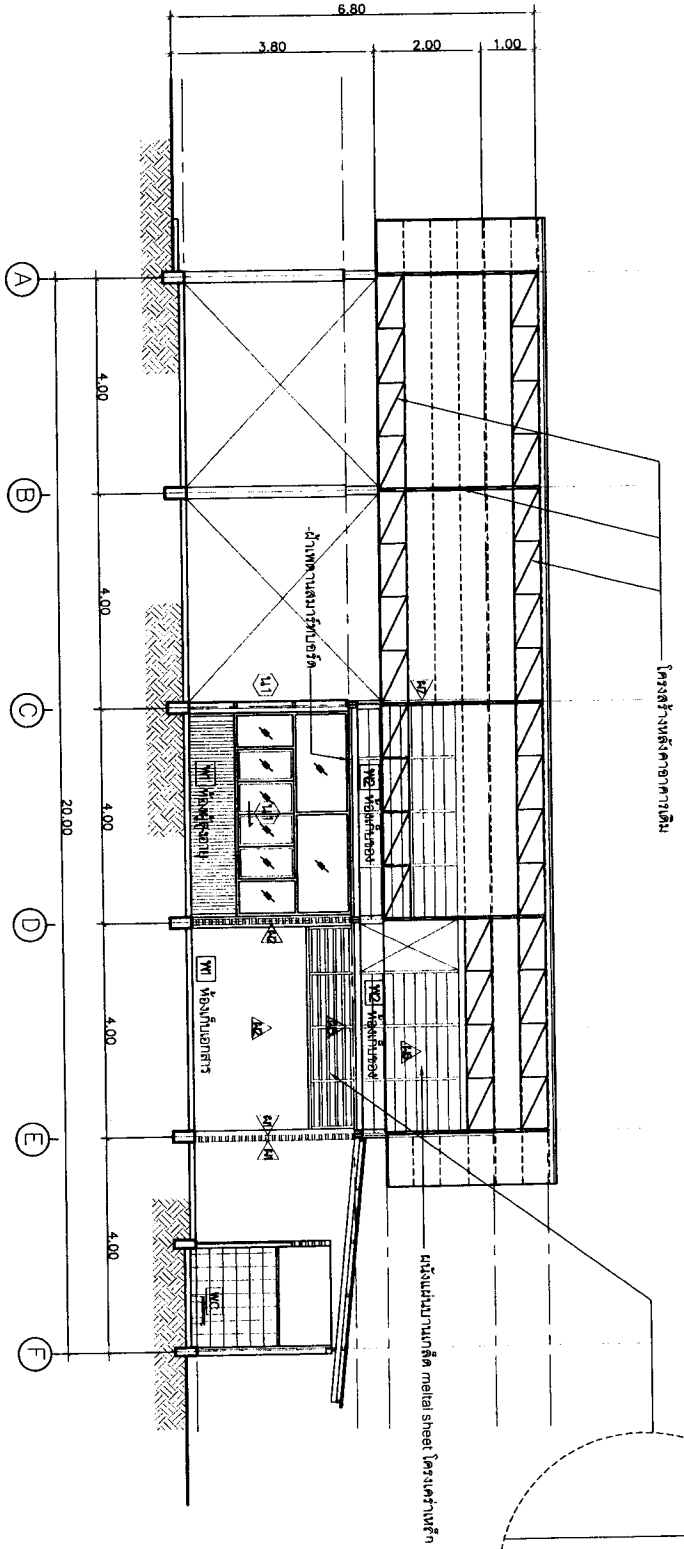

รูปตัด B-B
ขนาด 1 : 100


ผู้อำนวยการกองช่าง