



บันทึกข้อความ

ส่วนราชการ องค์การบริหารส่วนตำบลละลาเส (กองช่าง)

ตง 72203/ 234

วันที่ - 3 ก.ค. 2567

ส่วนการคลัง
เลขที่คำสั่ง
วันที่ 8/7/67
เวลา

เรื่อง การพิจารณาการกำหนดราคากลางโครงการปรับปรุงซ่อมแซมถนนหลุมบ่อโดยใช้ลูกรังหรือหินผุ พร้อมเกลี้ยเรียบ จำนวน 2 โครงการ

เรียน นายกององค์การบริหารส่วนตำบลละลาเส

เรื่องเดิม

ตามที่ องค์การบริหารส่วนตำบลละลาเส ได้มีมติที่ประชุมสภาองค์การบริหารส่วนตำบลละลาเส สมัยสามัญ สมัยที่ 4 ประจำปี 2566 เมื่อวันที่ 27 ธันวาคม 2566 และสมัยสามัญ สมัยที่ 2 ประจำปี 2567 เมื่อวันที่ 26 เมษายน 2567 เพื่อจ่ายขาดเงินสะสมโครงการปรับปรุงซ่อมแซมถนนหลุมบ่อโดยใช้ลูกรังหรือหินผุ พร้อมเกลี้ยเรียบ จำนวน 2 โครงการ รวมเป็นทั้งสิ้น 284,300 บาท ประกอบด้วย

1. โครงการปรับปรุงซ่อมแซมถนนหลุมบ่อโดยใช้ลูกรังหรือหินผุพร้อมเกลี้ยเรียบ ถนนสายสระน้ำ - สวนปาล์มปณิก หมู่ที่ 7 งบประมาณ 71,100 บาท
2. โครงการปรับปรุงซ่อมแซมถนนหลุมบ่อโดยใช้ลูกรังหรือหินผุพร้อมเกลี้ยเรียบ ถนนสายควนสามัคคี - ห้วยรากไม้ หมู่ที่ 7 งบประมาณ 213,200 บาท นั้น

ข้อเท็จจริง

คณะกรรมการได้ร่วมกันพิจารณาราคากลาง ในวันที่ 3 กรกฎาคม 2567 ตามคำสั่งองค์การบริหารส่วนตำบลละลาเส ที่ 138/2567 ลงวันที่ 24 มิถุนายน 2567 โครงการปรับปรุงซ่อมแซมถนนหลุมบ่อโดยใช้ลูกรังหรือหินผุ พร้อมเกลี้ยเรียบ จำนวน 2 โครงการ โดยคำนวณราคากลางตามหลักเกณฑ์การทำราคากลางนอกระบบ EGP เป็นเงิน 290,517.88 บาท (สองแสนเก้าหมื่นห้าร้อยสิบเจ็ดบาทแปดสิบแปดสตางค์) ปรับลดเหลือ เป็นเงิน 284,300.- บาท (สองแสนแปดหมื่นสี่พันสามร้อยบาทถ้วน) และแบ่งงวดงานออกเป็น 1 งวด เป็นเงิน 284,300.- บาท (สองแสนแปดหมื่นสี่พันสามร้อยบาทถ้วน) ระยะเวลาดำเนินงาน 90 วัน

จึงเรียนมาเพื่อโปรดทราบและพิจารณา หากเห็นชอบโปรดอนุมัติ

ลงชื่อ ว่าที่ ร.ต. ประธานกรรมการ

(ยากรณ์ อัมพันธ์)

ผู้อำนวยการกองช่าง

ลงชื่อ กรรมการ

(นางสาวกาญจนา แก้วมี)

เจ้าพนักงานธุรการ (ขง.)

ลงชื่อ กรรมการ

(นางสาววาสนา หยีสัน)

เจ้าพนักงานสาธารณสุข (ปจ.)

ความเห็น
(นายสุเมต แซ่อ้อย)

(นายสุเมต แซ่อ้อย)

หัวหน้าสำนักปลัด รักษาราชการแทน

ปลัดองค์การบริหารส่วนตำบลละลาเส

คำสั่ง
(นายชัยฤทธิ์ ถ้าย่วน)

(นายชัยฤทธิ์ ถ้าย่วน)

นายกองค์การบริหารส่วนตำบลละลาเส




เอกสารแนบท้ายการแบ่งงวดงาน

1 งวดงาน (งวดสุดท้าย)

เมื่อผู้รับจ้างดำเนินการ ดังนี้

1. ผู้รับจ้างติดตั้งป้ายระหว่างดำเนินการ จำนวน 1 ป้าย
2. โครงการปรับปรุงซ่อมแซมถนนหลุมบ่อโดยใช้ลูกรังหรือหินผุพร้อมเกลี่ยเรียบ ถนนสายสระน้ำ - สวน
ป่าลุ่มปณกิจ หมู่ที่ 7 แล้วเสร็จ
3. โครงการปรับปรุงซ่อมแซมถนนหลุมบ่อโดยใช้ลูกรังหรือหินผุพร้อมเกลี่ยเรียบ ถนนสายควนสามัคคี - ห้วย
รากไม้ หมู่ที่ 7 แล้วเสร็จ
4. ผู้รับจ้างติดตั้งป้ายโครงการ (ป้ายเหล็ก) จำนวน 1 ป้าย
รวมทั้ง 2 โครงการ เป็นเงินทั้งสิ้น จำนวน 284,300 บาท (สองแสนแปดหมื่นสี่พันสามร้อยบาทถ้วน)

ลงชื่อ ว่าที่ ร.ต.

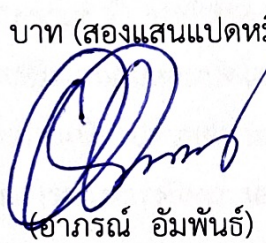

ประธานกรรมการ

(อาภรณ์ อัมพันธ์)

ผู้อำนวยการกองช่าง

ลงชื่อ



กรรมการ

(นางสาวกาญจนา แก้วมี)

เจ้าพนักงานธุรการ (ชง.)

ลงชื่อ



กรรมการ

(นางสาววาสนา หยีสัน)

เจ้าพนักงานสาธารณสุข (ปง.)

แบบฟอร์มราคากลางงานก่อสร้างทาง สะพาน และท่อเหลี่ยม

สายทาง โครงการปรับปรุงซ่อมแซมถนนหลุมบ่อโดยใช้ลูกรังหรือหินผุ พร้อมเกลี่ยเรียบ ถนนสายสระน้ำ - สวนปาล์มปณกิจ หมู่ที่ 7 (โดยทำการเกรดบดอัด ตามความกว้าง ความยาว ตามสภาพถนนเดิมตลอดสาย)

ระยะทาง 0.20 กม. จาก กม. 0+000 ถึง กม. 0+200

ผิวทาง ลูกรังหรือหินผุ ผิวจราจรกว้าง 3.00 เมตร

สถานที่ก่อสร้าง หมู่ที่ 7 ตำบลกะลาเส อำเภอสีเกา จังหวัดตรัง

คำนวณราคากลาง ว่าที่ ร.ต. อารณ อัมพันธ์

ประมาณราคาเมื่อวันที่

ก.ค.-67

ลำดับที่	รายการ	หน่วย	ปริมาณ	ราคาต่อหน่วย	ราคาทุน (บาท)	Factor F	ราคาต่อหน่วย x FF	ราคากลาง	หมายเหตุ
	ประเภทงานทาง								
1	งานขึ้นรูปคันทางและเกรดบดทับ	ตร.ม.	600	10.00	6,000.00	1.3848	13.85	8,308.80	
2	งานลูกรังหรือหินผุ	ลบ.ม.	50	200.00	10,000.00	1.3848	276.96	13,848.00	
	ประเภทงานท่อระบายน้ำ								
1	งานท่อ คสล. Ø ขนาด 1.20x1.00 (มอก.)	ท่อน	10	3,938.00	39,380.00	1.3848	5,453.34	54,533.42	รวมค่าแรงและ ค่าเครื่องจักร
2	ปูนซีเมนต์ยาแนว	ถุง	2.00	144.00	288.00	1.3848	199.41	398.82	
3	ทรายหยาบ	ลบ.ม.	0.25	490.00	122.50	1.3848	678.55	169.64	
ผลรวมค่างานต้นทุนก่อสร้างทางถนน					<u>55,790.50</u>	TOTAL		<u>77,258.68</u>	
ปรับลดเหลือ								<u>71,100.00</u>	
ผลรวมค่างานต้นทุนก่อสร้างทางต่อตารางเมตร									เจ็ดหมื่นหนึ่งพันหนึ่งร้อยบาทถ้วน

ลงชื่อ



(นางสาววาสนา หยีสัน)

กรรมการ

ลงชื่อ ว่าที่ ร.ต.



(อารณ อัมพันธ์)

ลงชื่อ




(นางสาวกาญจนา แก้วมี)

กรรมการ

ประธานกรรมการ

ถนนสายสระน้ำ - สวนปาล์มปตท. หมู่ที่ 7

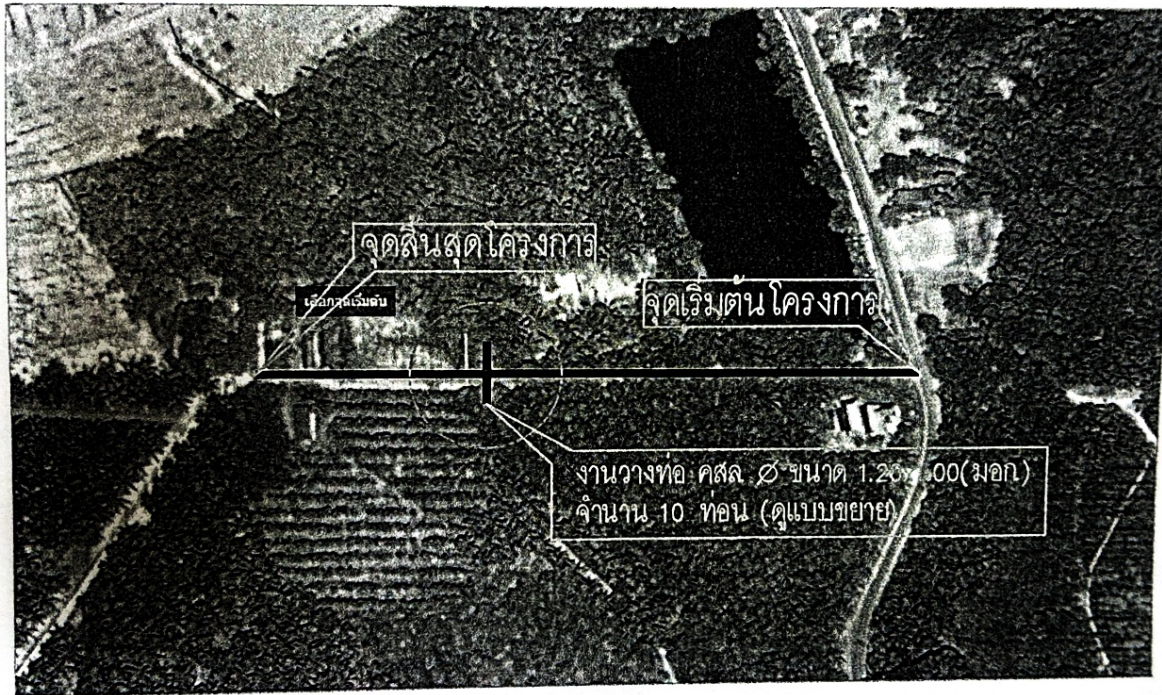

ผังบริเวณภาพถ่ายทางอากาศ
SCALE : NTS.



ว่าที่ร.ต. **อำนาจถูกต้อง**
(อำนาจรณ์ อัมพันธ์)
ผู้อำนวยการกองช่าง



องค์การบริหารส่วนตำบลกะลาเส

เขียนแบบโดย

นายจักรกฤษ ประสมศรี

(Signature)

ผู้อำนวยการกองช่าง

ว่าที่ร.ต. อัมพันธ์ อัมพันธ์

(Signature)

ผู้อำนวยการกองช่าง วิศวกรรมสถาน
ปตท.โครงการบริหารส่วนตำบลกะลาเส

ว่าที่ร.ต. อัมพันธ์ อัมพันธ์

(Signature)

นายกองค์การบริหารส่วนตำบลกะลาเส

นายชัยฤทธิ์ ฉายะวัน

(Signature)

PROJECT :
ผังบริเวณภาพถ่ายทางอากาศ
ถนนสายสระน้ำ -
สวนปาล์มปตท. หมู่ที่ 7


For Construction permission

DRAWING TITLE :

DATE : 6/7/2562 SCALE : NTS.


REV : 01

Drawn By: Checked for Issue : 01 Drawn By: Checked for Issue : 01

Drawing No.

01

ถนนสายสระน้ำ - สวนปาล์มปณิก หมู่ที่ 7

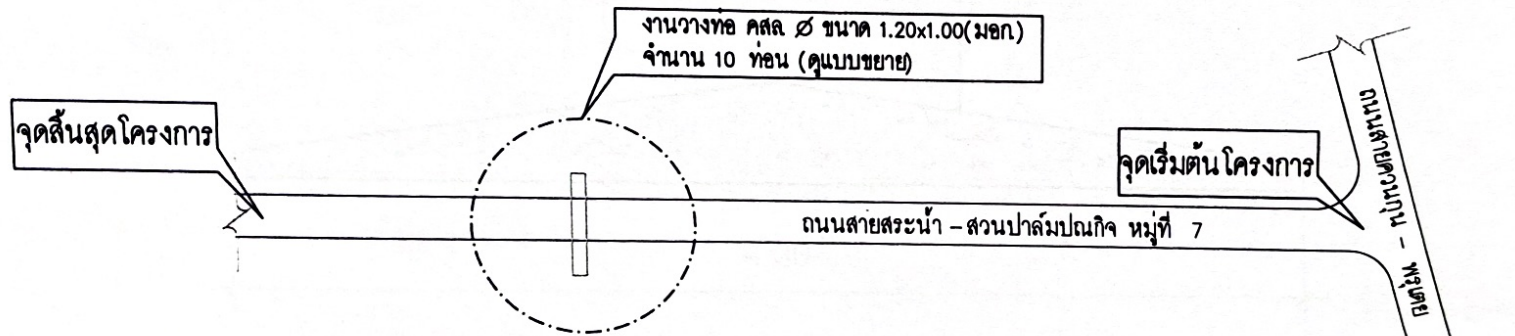

ผังบริเวณโดยสังเขปถนนสายสระน้ำ - สวนปาล์มปณิก หมู่ที่ 7
SCALE : NTS.

สำเนาถูกต้อง
ว่าที่ร.ต. (จารุณ อัมพันธ์)
ผู้อำนวยการกองช่าง



องค์การบริหารส่วนตำบลกะลาเส

เขียนแบบโดย

นายจักรกฤษ ประสมศรี

ผู้อำนวยการกองช่าง

ว่าที่ร.ต. จารุณ อัมพันธ์

ผู้อำนวยการกองช่าง รักษาการแทน
ปลัดองค์การบริหารส่วนตำบลกะลาเส

ว่าที่ร.ต. จารุณ อัมพันธ์

นายกองค์การบริหารส่วนตำบลกะลาเส

นายชัยฤทธิ์ ฉายขันธ์

PROJECT :

ผังบริเวณโดยสังเขป
ถนนสายสระน้ำ -
ปาล์มปณิก หมู่ที่ 7


For Construction permission

DRAWING TITLE :

DATE : 22/4/2558

SCALE : NTS.

REV : 01

Map Sup. Checked for Issue : Nil

Drawing No.

02



องค์การบริหารส่วนตำบลละลาน

เขียนแบบโดย

นายจักรกริ ประสมศรี

ผู้อำนวยการกองช่าง

กษัตริย์พงษ์ อัมพันธ์

ผู้อำนวยการกองช่าง รักษาการแทน
ปลัดองค์การบริหารส่วนตำบลละลาน

กษัตริย์พงษ์ อัมพันธ์

นายกองค์การบริหารส่วนตำบลละลาน

นายรัชฎาธิ์ ถ้าย่วน

PROJECT :

รูปตัด

ถนนสายสระน้ำ -
สวนป่าลัมปนกิจ หมู่ที่ 7


For Construction permission

DRAWING TITLE :

DATE : 4/7/2012

SCALE : 1/50


BY : JM

Check by : JM

Check by : JM

Drawing No.

03

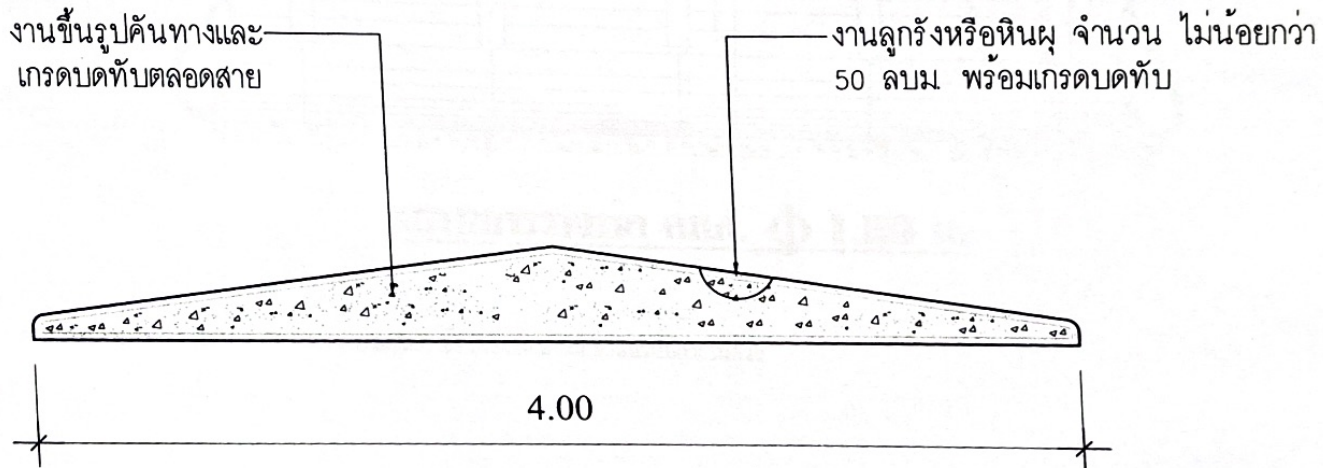


รูปตัดถนนสายสระน้ำ - สวนป่าลัมปนกิจ หมู่ที่ 7

SCALE :

NTS.

สำเนาถูกต้อง

 ว่าที่ร.ต. (จักรกริ อัมพันธ์)
 ผู้อำนวยการกองช่าง

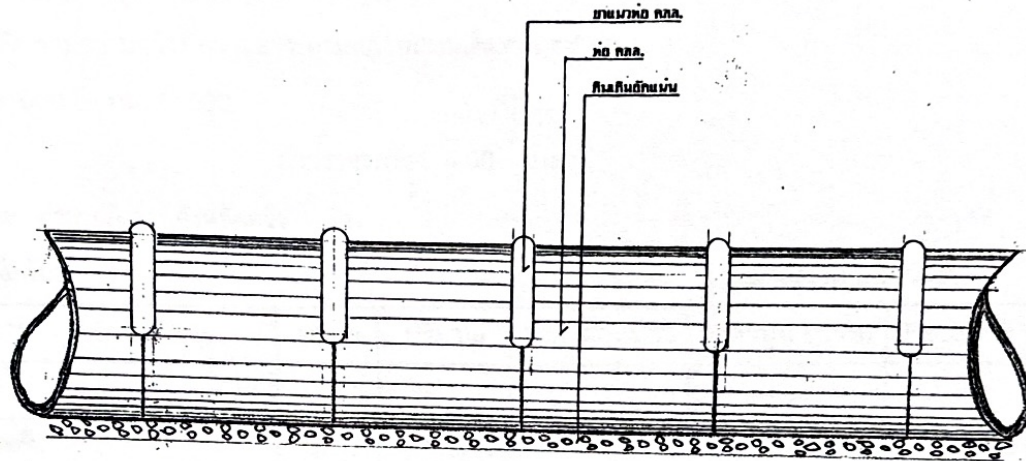

ขยายการวางท่อ คล.ล. Φ 1.20 ม.

หมายเหตุ งานวางท่อ คล.ล. ตั้งแต่เส้นผ่านศูนย์กลาง ตั้งแต่ 0.80 ม. ให้ ยานแนวท่อภายในด้วย













(Signature)

PROJECT :


For Construction permission

DRAWING FILE :

DATE : 22/4/2558

REV : 01

Stop Stop Checked for Issue : 01

Drawing No.

สำเนาถูกต้อง

ว่าที่ร.ต.

(Signature)

(อัมพันธ์ อัมพันธ์)

ผู้อำนวยการกองช่าง

แบบสรุปราคากลางงานก่อสร้างทาง สะพานท่อเหลี่ยม

สายทาง โครงการปรับปรุงซ่อมแซมถนนลูกรังโดยใช้ลูกรังหรือหินผุ พร้อมเกลี่ยเรียบ ถนนสายควนสามัคคี - ห้วยรากไม้ หมู่ที่ 7 (โดยทำการเกรดบดอัด ตามความกว้าง ความยาว ตามสภาพถนนเดิมตลอดสาย)

ระยะทาง 1.6 กม. จาก กม. 0+000 ถึง กม. 1+600

ผิวทาง ลูกรังหรือหินผุ ผิวจราจรกว้าง 4.00 เมตร

สถานที่ก่อสร้าง หมู่ที่ 7 ตำบลกะลาเส อำเภอสีเกา จังหวัดตรัง

คำนวณราคากลาง ว่าที่ ร.ต. อภิกรณ์ อัมพันธ์

ประมาณราคาเมื่อวันที่

ก.ค.-67

ลำดับที่	รายการ	หน่วย	ปริมาณ	ราคาต่อหน่วย	ราคาทุน (บาท)	Factor F	ราคาต่อหน่วย x FF	ราคากลาง	หมายเหตุ
	ประเภทงานทาง								
1	งานขึ้นรูปคันทางและเกรดบดทับ	ตร.ม.	6,400	10.00	64,000.00	1.3848	13.85	88,627.20	
2	งานลูกรังหรือหินผุ	ลบ.ม.	450	200.00	90,000.00	1.3848	276.96	124,632.00	
3	งานป้ายระหว่างดำเนินการ	ป้าย	1	-	-	-	-	-	
4	งานป้ายโครงการ (ป้ายเหล็ก)	ป้าย	1	-	-	-	-	-	
ผลรวมค่างานต้นทุนก่อสร้างทางถนน					154,000.00	TOTAL		213,259.20	
ปรับลดเหลือ								213,200.00	
ผลรวมค่างานต้นทุนก่อสร้างทางต่อตารางเมตร						สองแสนหนึ่งหมื่นสามพันสองร้อยบาทถ้วน			

ลงชื่อ



กรรมการ

(นางสาววาสนา หยีสัน)

ลงชื่อ



กรรมการ

(นางสาวกาญจนา แก้วมี)


ลงชื่อ ว่าที่ ร.ต.



ประธานกรรมการ

(อภิกรณ์ อัมพันธ์)

ถนนสายควนสามัคคี - ห้วยรากไม้ หมู่ที่ 7

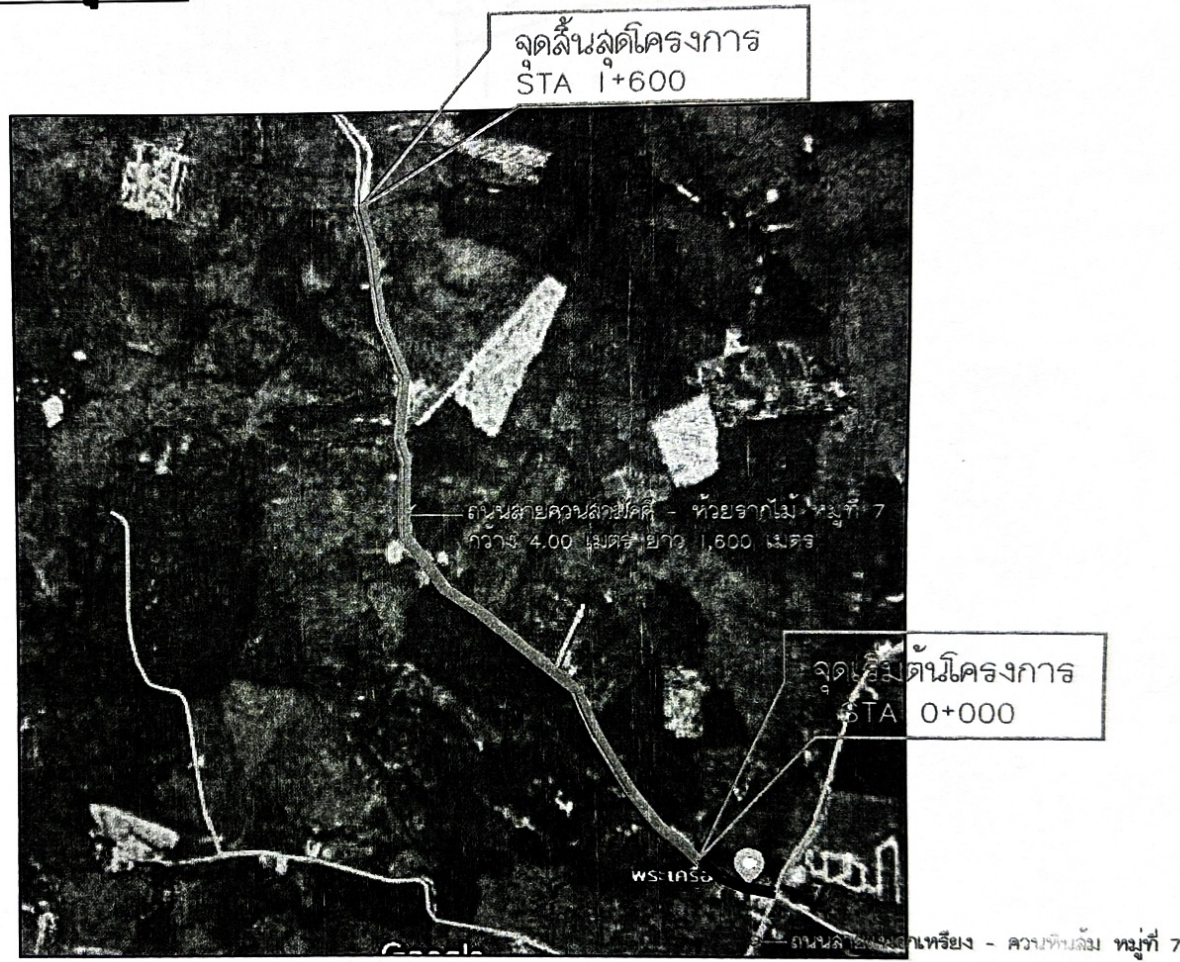

ผังบริเวณภาพถ่ายทางอากาศ N
SCALE : NTS.

สำเนาถูกต้อง
ว่าที่ร.ต.
(อนันต์ อัมพันธ์)
ผู้อำนวยการกองช่าง








PROJECT :
ผังบริเวณ
ถนนสายควนสามัคคี - ห้วยรากไม้
หมู่ที่ 7


For Construction permission

DRAWING TITLE :

DATE :	SCALE :
BY :	CHKD :
App. By: Checked for Scale 1:10	App. By: Checked for Scale 1:10

Drawing No.

01

ถนนสายควนสามัคคี - ห้วยรากไม้ หมู่ที่ 7

จุดสิ้นสุดโครงการ
STA 1+600

จุดเริ่มต้นโครงการ
STA 0+000

ถนนสายควนสามัคคี - ห้วยรากไม้ หมู่ที่ 7
กว้าง 4.00 เมตร ยาว 1,600 เมตร

ถนนสายแพรงเทรียง - ความหินล้ม หมู่ที่ 7

ผังบริเวณโดยสังเขป ถนนสายควนสามัคคี - ห้วยรากไม้ หมู่ที่ 7

SCALE :



ว่าที่ร.ต.

ผู้อำนวยการกองช่าง
(ฮากรณ์ อัมพันธ์)

ผู้อำนวยการกองช่าง












PROJECT :

ผังบริเวณ
ถนนสายควนสามัคคี - ห้วยรากไม้
หมู่ที่ 7


For Construction permission

DRAWING TITLE :


DATE :
REV. 1
By: [Signature] Checked by: [Signature]

Drawing No.

01

เกรตบดอัดชั้นพื้นทางเดินตลอดสาย
กว้าง 4.00 เมตร ยาว 1,600.00 เมตร

งานลูกรังหรือหินผุ จำนวน
450 ลบม พร้อมเกรตบดอัด

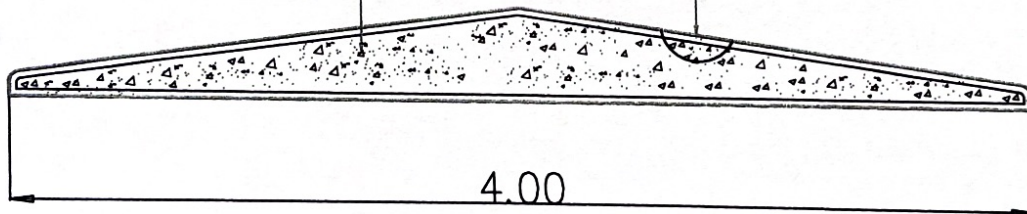

รูปตัดถนนสายควนสามัคคี - ห้วยรากไม้ หมู่ที่ 7

SCALE :

NTS.

ว่าที่ร.ต.
(อัครณ์ อัมพันธ์)
ผู้อำนวยการกองช่าง



องค์การบริหารส่วนตำบลกะลาเส

เขียนแบบโดย

นายจักรี ประสงค์ศรี

ผู้อำนวยการกองช่าง

ว่าที่ร.ต. อัครณ์ อัมพันธ์

หัวหน้าสำนักงานที่ดิน ราชการกรมแทน
ปลัดองค์การบริหารส่วนตำบลกะลาเส

นายสุเมต แร่จื้อ

นายกองค์การบริหารส่วนตำบลกะลาเส

นายชัยฤทธิ์ ถ้าย่วน

PROJECT :

รูปตัด

ถนนสายควนสามัคคี - ห้วยรากไม้
หมู่ที่ 7


For Construction permission

DRAWING TITLE :

DATE :

REV. :

Scale 1:1000 1:1000

Drawing No.

02