



องค์การบริหารส่วนตำบลกะลาเส
อำเภอสีเกา จังหวัดตรัง


โครงการก่อสร้างถนน คสล. ถนนสายท่าเรือ หมู่ที่ 5

ผิวจราจรกว้าง 6.00 ยาว 134.00 เมตร หนา 0.15 เมตร



จุดสิ้นสุดโครงการ กม. 0+402

จุดเริ่มต้นโครงการ กม. 0+268

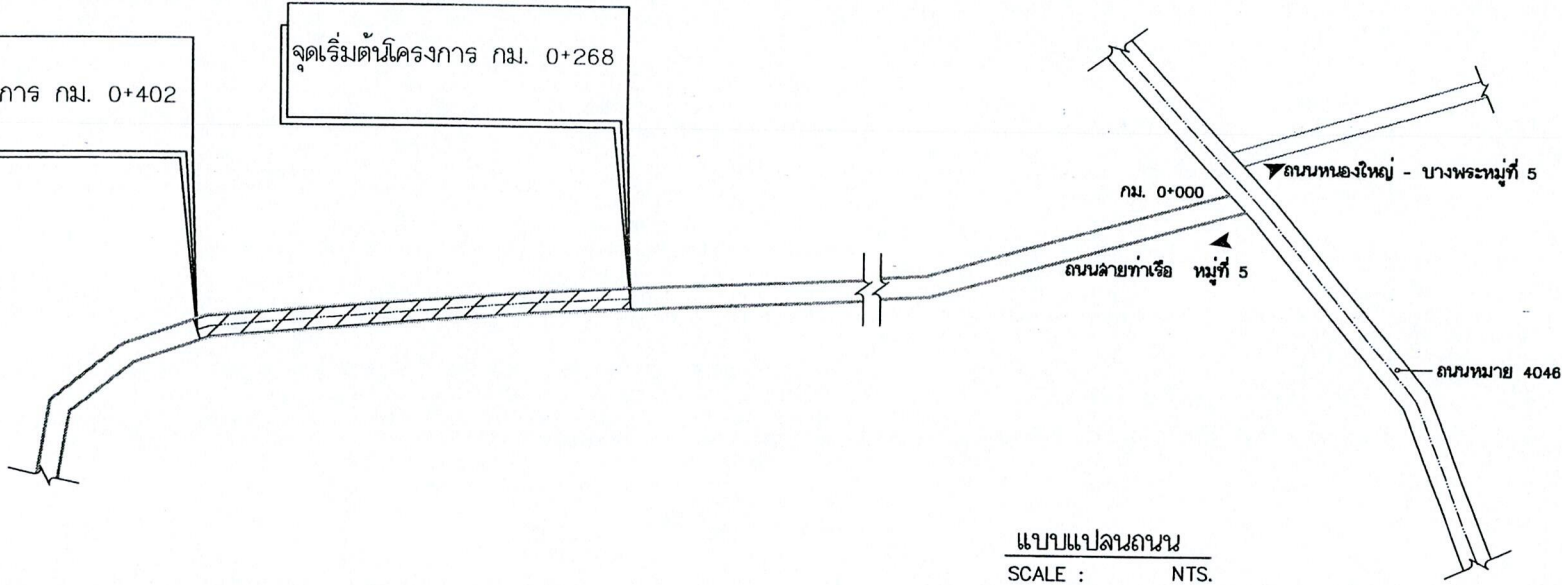

แบบแปลนถนน
SCALE : NTS.



โครงการก่อสร้างถนน คสล.ถนนสายท่าเรือ หมู่ที่ 5
หนา 0.15 เมตร

เขียนแบบโดย
(.....)
นายจักรกริ ประถมศิริ

ผู้อำนวยการกองช่าง
(.....)
นายอภิชัย คำพรหมลุ่ม


(.....)
นายชัยฤทธิ์ ถ้าย่วน

แบบแสดง
แบบแปลนถนน

For Construction permission
แบบเลขที่ : ๖๖1๕๖๘

DATE : - 7 มิ.ย. 2568
REV. : SCALE : NTS.

บุคคล/คณะกรรมการจัดทำแบบแปลนถนน		ตำแหน่ง
1. (.....)	ประธานกรรมการ
2. (.....)	กรรมการ
3. (.....)	กรรมการ

แผ่นที่	จำนวน
3	5



องค์การบริหารส่วนตำบลกะลาเส

ผิวจราจรกว้าง 6.00 ยาว 134 เมตร
หนา 0.15 เมตร

เขียนแบบโดย

(.....)
นายจักรกร ประถมศิริ

ผู้อำนวยการกองช่าง

(.....)
นายอภิชัย ลำพรหมสุข

ปลัดองค์การบริหารส่วนตำบลกะลาเส

(.....)
นายสุธีรพันธ์ วารินละอาด

นายกองค์การบริหารส่วนตำบลกะลาเส

(.....)
นายชัยฤทธิ์ ถ้าย่วน

แบบผัง

รูปตัดตามขวางถนนคสล. 1



For Construction permission

แบบเลขที่ : ๕๖/๒๕๖๘

DATE : ๗ ธ.ค. 2568

REV. : SCALE : NTS.

แผ่นที่	จำนวน
5	5

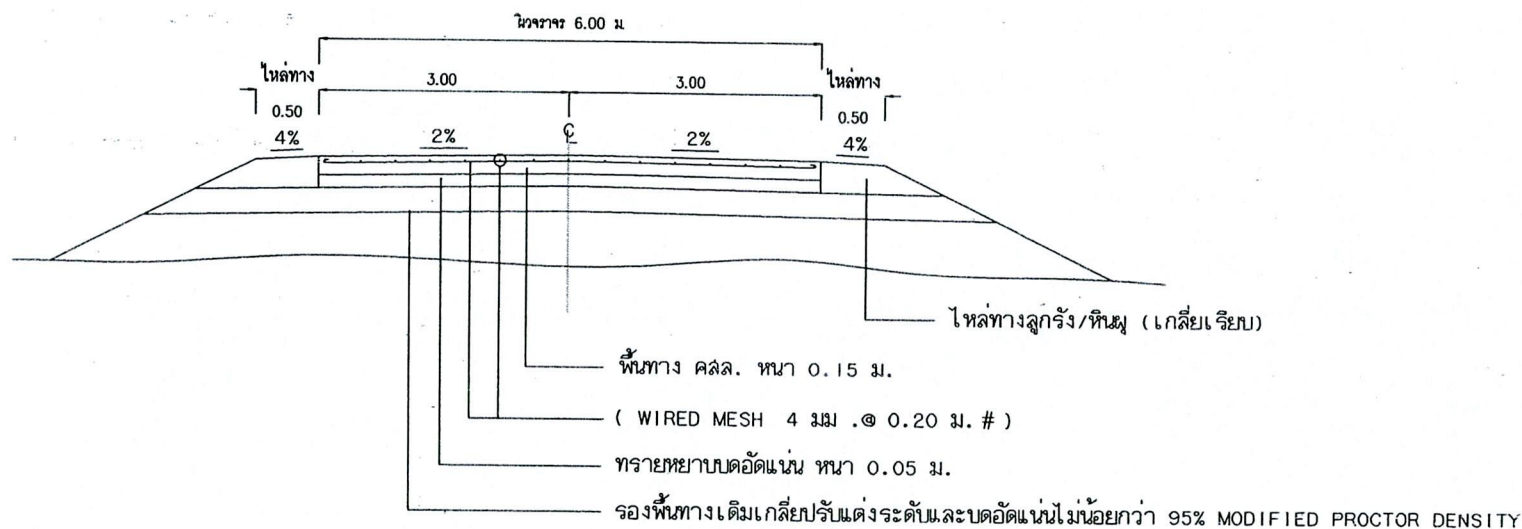

รูปตัดตามขวางถนนคสล. 1
NOT TO SCALE

บุคคล/คณะกรรมการจัดทำแบบรูปราชการงานก่อสร้าง	
1. (.....)	ประธานกรรมการ
2. (.....)	กรรมการ
3. (.....)	กรรมการ