



ประกาศ องค์การบริหารส่วนตำบลกะลาเส

เรื่อง เพยแพร่หลักเกณฑ์ในการพิจารณาคัดเลือก ตัดสินผลการจัดซื้อจัดจ้างโครงการ

.....

ด้วยองค์การบริหารส่วนตำบลกะลาเส ได้ดำเนินการประชาสัมพันธ์ราคาโครงการก่อสร้างถนนคอนกรีตเสริมเหล็ก สายทุ่งพ้อ หมู่ที่ ๒ เพื่อประชาชนได้รับความสะดวกและปลอดภัยในการคมนาคม และมีคุณภาพชีวิตที่ดีขึ้น อนุมัติให้ดำเนินการพร้อมด้วยคำสั่งนายกองค์การบริหารส่วนตำบลกะลาเสอนุมัติให้ดำเนินการ วงเงินงบประมาณตั้งไว้ ๕๐๐,๐๐๐ บาท (ห้าแสนบาทถ้วน) ราคากลางเป็นเงิน ๕๒๕,๔๕๙.๕๖ บาท (ห้าแสนสองหมื่นห้าพันสี่ร้อยห้าสิบบาทห้าสิบกสตางค์) ด้วยวิธีเฉพาะเจาะจง ดังนั้นเพื่อให้ประชาชนได้รับรู้ข้อมูลข่าวสารอย่างทั่วถึง จึงขอประกาศให้ทราบโดยทั่วกัน รายละเอียดดังนี้

หลักเกณฑ์ในการพิจารณาคัดเลือกตัดสินผลการจัดซื้อจัดจ้างแต่ละโครงการ

- ๑.พิจารณาจากผู้เสนอราคาถูกต้อง ตรงตามรายละเอียดและเงื่อนไขที่กำหนด
- ๒.พิจารณาตัดสินโดยใช้ราคา (ราคารวม)
- ๓.พิจารณาจากผู้เสนอรายละเอียดถูกต้องตามเงื่อนไขและราคาต่ำสุด

จึงขอประชาสัมพันธ์มาเพื่อทราบโดยทั่วไป

ประกาศ ณ วันที่ ๘ เดือน กันยายน พ.ศ. ๒๕๖๘

(นายชัยฤทธิ์ ภายวัน)

นายกองค์การบริหารส่วนตำบลกะลาเส



การเปิดเผยราคากลางและการคำนวณราคากลางงานก่อสร้าง
 ตารางแสดงวงเงินงบประมาณที่ได้รับจัดสรรและราคากลางในการจ้างก่อสร้าง

๑. ชื่อโครงการจ้างโครงการก่อสร้างถนนคอนกรีตเสริมเหล็ก สายทุ่งพ้อ หมู่ที่ ๒
- หน่วยงานเจ้าของโครงการ..... องค์การบริหารส่วนตำบลกะลาเส
๒. วงเงินงบประมาณที่ได้รับจัดสรร..... ๕๐๐,๐๐๐ บาท (ห้าแสนบาทถ้วน).....
๓. ลักษณะงานโดยสังเขป.....งานก่อสร้างถนนคอนกรีตเสริมเหล็ก สายทุ่งพ้อ หมู่ที่ ๒
- จำนวน ๑ โครงการ.....
๔. ราคากลางคำนวณ๕๒๕,๔๕๙.๕๖..... บาท (ห้าแสนสองหมื่นห้าพันสี่ร้อยห้าสิบบาทห้าสิบกสตางค์)
๕. บัญชีประมาณการราคากลาง
- ๕.๑ แบบแสดงรายการปริมาณงานและราคา โดยมีรายละเอียดงานดังนี้
- กำหนดระยะเวลาดำเนินงาน๖๐..... วัน นับถัดจากวันลงนามในสัญญา และพิจารณาแบ่ง
 งานเป็น๑..... งาน (งวดสุดท้าย)
๖. รายชื่อคณะกรรมการกำหนดราคากลาง
- | | | |
|-----------------------|-----------------------------------|---------------|
| ๑.นายอภิชัย ลำพรหมสุข | ตำแหน่งผู้อำนวยการกองช่าง | ประธานกรรมการ |
| ๒.นางสาวกาญจนา แก้วมี | ตำแหน่งเจ้าพนักงานธุรการ (ขง.) | กรรมการ |
| ๓.นางวาสนา ยงประเดิม | ตำแหน่งเจ้าพนักงานสาธารณสุข (ขง.) | กรรมการ |





องค์การบริหารส่วนตำบลกะลาเส
อำเภอสีเกา จังหวัดตรัง

โครงการก่อสร้างถนนคอนกรีตเสริมเหล็ก สายทุ่งพ้อ

หมู่ที่ 2 ตำบลกะลาเส อำเภอสีเกา จังหวัดตรัง

ผิวจราจรกว้าง 4.00 ยาว 200 เมตร หนา 0.15 เมตร




โครงการก่อสร้างถนนคอนกรีตเสริมเหล็ก
สายทุ่งพ้อ หมู่ที่ 2
ผิวจราจรกว้าง 4.00 ยาว 200 เมตร
หนา 0.15 เมตร

เขียนแบบโดย

(.....)
นายจักรกร์ ประสงค์ศรี

ผู้อำนวยการกองช่าง

(.....)
นายอภิชัย สำพรหมลุ่ม


(.....)
นายสุธีรพันธ์ วารินละอาน


(.....)
นายชัยฤทธิ์ ถ้ายวน

แบบร่าง

แบบแปลนถนน


For Construction permission

แบบเลขที่ : 38/2568

DATE : 25 ต.ค. 2568

REV. : SCALE : NTS.

วันที่	จำนวน
3	5

แบบแปลนถนน

SCALE : NTS.

รูป/คณะกรรมการจัดทำแบบประชาพิจารณ์	
1. (.....)	ประธานกรรมการ
2. (.....)	กรรมการ
3. (.....)	กรรมการ



ทิศเหนือ


จุดสิ้นสุดโครงการ STA 0+400
N 7.707776 E 99.315604

จุดเริ่มต้นโครงการ STA. 0+200
N 7.707311 E 99.317321

STA. 0+400
STA. 0+375
STA. 0+350
STA. 0+325
STA. 0+300
STA. 0+275
STA. 0+250
STA. 0+225
STA. 0+200

ถนนคอนกรีตเสริมเหล็ก

ถนนสายทางหลวง หมายเลข 4046
ถนนลัด - ความถนัด

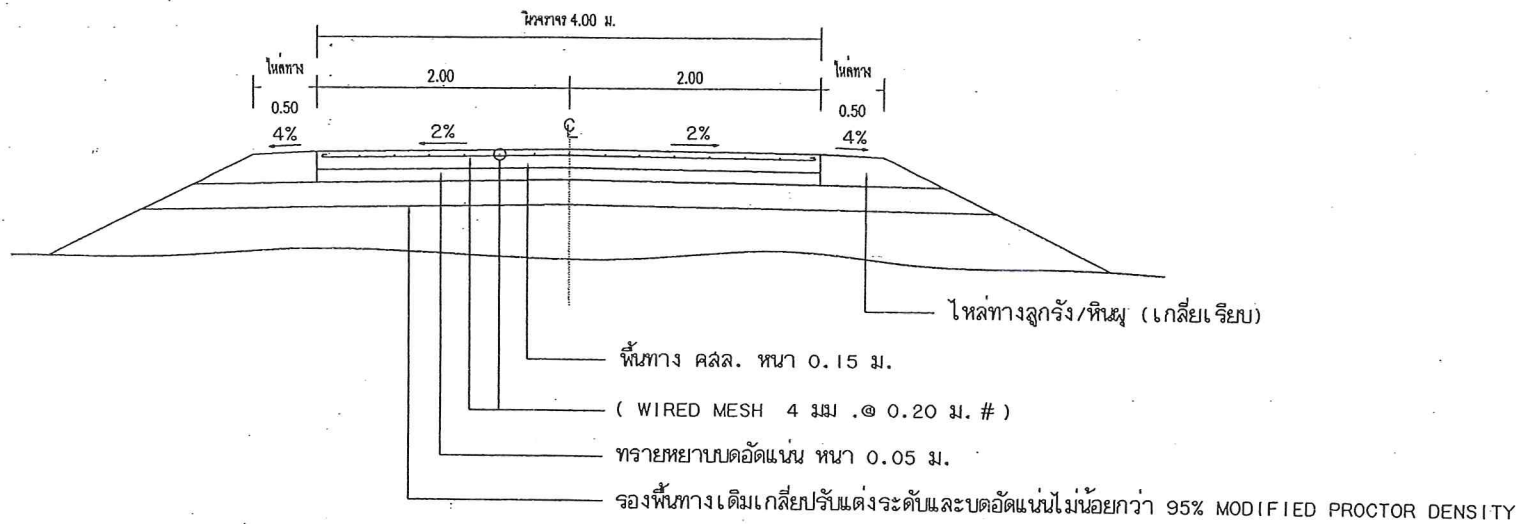

รูปตัดตามขวางถนนคสล. I
NOT TO SCALE




โครงการก่อสร้างถนนคอนกรีตเสริมเหล็ก
สายทุ่งน้อย หมู่ที่ 2
ผิวจราจรกว้าง 4.00 ยาว 200 เมตร
หนา 0.15 เมตร

เขียนแบบโดย

(.....)
นายจักรกริ ประดมศรี

ผู้อำนวยการกองช่าง

(.....)
นายอภิสิทธิ์ ลำพรหมลุย

(.....)
นายสุวิทย์ วารินละอาน


25
(.....)
นายชัยฤทธิ กล้วยหวาน

แบบแสดง

รูปตัดตามขวางถนนคสล. I


For Construction permission

แบบเลขที่: 38/2568

DATE: 25 ต.ค. 2568

REV. : SCALE : NTS.

แผ่นที่ จำนวน

5

5

บุคคล/คณะกรรมการจัดทำแบบราชการส่วนท้องถิ่น		ตำแหน่ง
1. (.....)		ประธานกรรมการ
2. (.....)		กรรมการ
3. (.....)		กรรมการ