



บันทึกข้อความ



ส่วนราชการ กองช่าง องค์การบริหารส่วนตำบลกะลาเส

ที่ ตง 72203/.....458.....

วันที่ 4 กันยายน 2568.....

เรื่อง รายงานผลการจัดทำแบบรูปรายการงานก่อสร้าง ตามคำสั่งองค์การบริหารส่วนตำบลกะลาเส
ที่ 476/2568 ลงวันที่ 28 สิงหาคม 2568

เรียน นายกองค์การบริหารส่วนตำบลกะลาเส

อ้างถึง คำสั่งองค์การบริหารส่วนตำบลกะลาเส ที่ 476/2568 ลงวันที่ 28 สิงหาคม 2568

ตามคำสั่งองค์การบริหารส่วนตำบลกะลาเส ที่ 476/2568 ลงวันที่ 28 สิงหาคม 2568
ได้แต่งตั้งให้บุคคลตามรายชื่อดังต่อไปนี้

๑. นายอภิชัย ลำพรหมสุข ตำแหน่ง ผู้อำนวยการกองช่าง ประธานกรรมการ ฯ
๒. นางสาวอุทุมพร พลเดช ตำแหน่ง เจ้าพนักงานธุรการ (ขง.) กรรมการ ฯ
๓. นางสาวภาวิณี นวลศรี ตำแหน่ง เจ้าพนักงานการเงินและบัญชี (ปง.) กรรมการ ฯ

เป็นคณะกรรมการจัดทำแบบรูปรายการงานก่อสร้าง นั้น

บัดนี้ ได้ดำเนินการจัดทำแบบรูปรายการงานก่อสร้างดังกล่าวเสร็จเรียบร้อยแล้ว จึงเห็นควร
ลงนาม อนุมัติ และแจ้งงานพัสดุเพื่อดำเนินการในส่วนที่เกี่ยวข้องตามขั้นตอนระเบียบพัสดุฯ ต่อไป

จึงเรียนมาเพื่อโปรดพิจารณาอนุมัติ

ลงชื่อ.....ประธานกรรมการฯ

(นายอภิชัย ลำพรหมสุข)

ผู้อำนวยการกองช่าง

ลงชื่อ.....กรรมการฯ

(นางสาวอุทุมพร พลเดช)

เจ้าพนักงานธุรการ (ขง.)

ลงชื่อ.....กรรมการฯ

(นางสาวภาวิณี นวลศรี)

เจ้าพนักงานการเงินและบัญชี (ปง.)

/ความเห็น...


ความเห็นปลัดองค์การบริหารส่วนตำบลกะลาเส



(นายสุธีรพันธ์ วารินสะอาด)

ปลัดองค์การบริหารส่วนตำบลกะลาเส

ความเห็นนายกองค์การบริหารส่วนตำบลกะลาเส

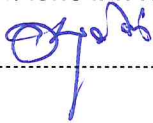


(นายชัยฤทธิ์ ถ้าย้วน)

นายกองค์การบริหารส่วนตำบลกะลาเส

๕/๑/๖๘



องค์การบริหารส่วนตำบลกะลาเส
อำเภอสิเกา จังหวัดตรัง

โครงการก่อสร้างระบบประปาหมู่บ้าน หมู่ที่ 4 (โดยการเคลื่อนย้ายไปติดตั้งใหม่)



องค์การบริหารส่วนตำบลละลาเล

โครงการก่อสร้างระบบประปาหมู่บ้าน หมู่ที่ 4 (โดยการเคลื่อนย้ายไปติดตั้งใหม่)

เขียนแบบโดย

(Signature)
นายจักรกริ ประละมศรี

ผู้อำนวยการกองช่าง ส่วนตำบลละลาเล

(Signature)
นายอภิชัย ลำพรหมลุ่ม

ให้รองการบริหารส่วนตำบลละลาเล

(Signature)
นายสุธีรพันธ์ วารินละออด

นายกองค์การบริหารส่วนตำบลละลาเล

(Signature)
นายชัยฤทธิ์ ต่ายยวน

แบบแสดง



For Construction permission

แบบเลขที่ : 10/2568


DATE : 4 กย 2568

REV : SCALE : NTS.

หน้า	จำนวน
1	6


โครงการก่อสร้างระบบประปาหมู่บ้าน หมู่ที่ 4 (โดยการเคลื่อนย้ายไปติดตั้งใหม่)

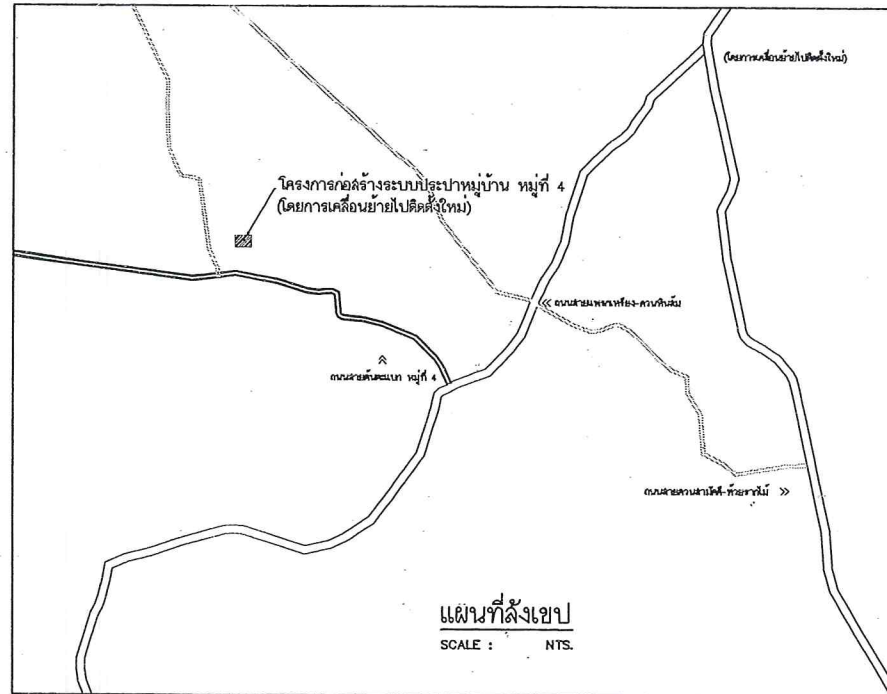


บุคคล/คณะกรรมการกำกับและควบคุมการก่อสร้าง

1. (ลงชื่อ) [Signature]	ประธานกรรมการ
2. (ลงชื่อ) [Signature]	กรรมการ
3. (ลงชื่อ) [Signature]	กรรมการ



องค์การบริหารส่วนตำบลละลาน

โครงการก่อสร้างระบบประปาหมู่บ้าน หมู่ที่ 4 (โดยการเคลื่อนย้ายไปติดตั้งใหม่)

เขียนแบบโดย

(.....)
นายจักรกริ ประถมศรี

ผู้อำนวยการกองช่าง ส่วนตำบลละลาน

(.....)
นายอภิชัย ลำพรหมลุ่ม

ปลัดองค์การบริหารส่วนตำบลละลาน

(.....)
นายสุธีรพันธ์ วารินธอาด

นายกองค์การบริหารส่วนตำบลละลาน

(25.....)
นายชัยฤทธิ ถ้าย่วน

แบบแสดง

รูปตัดส่งกรอง


For Construction permission


แบบเลขที่ : 40/2568

DATE : - 4 ก.ย. 2568

REV. : SCALE : NTS.

แผ่นที่ จำนวน

2 6

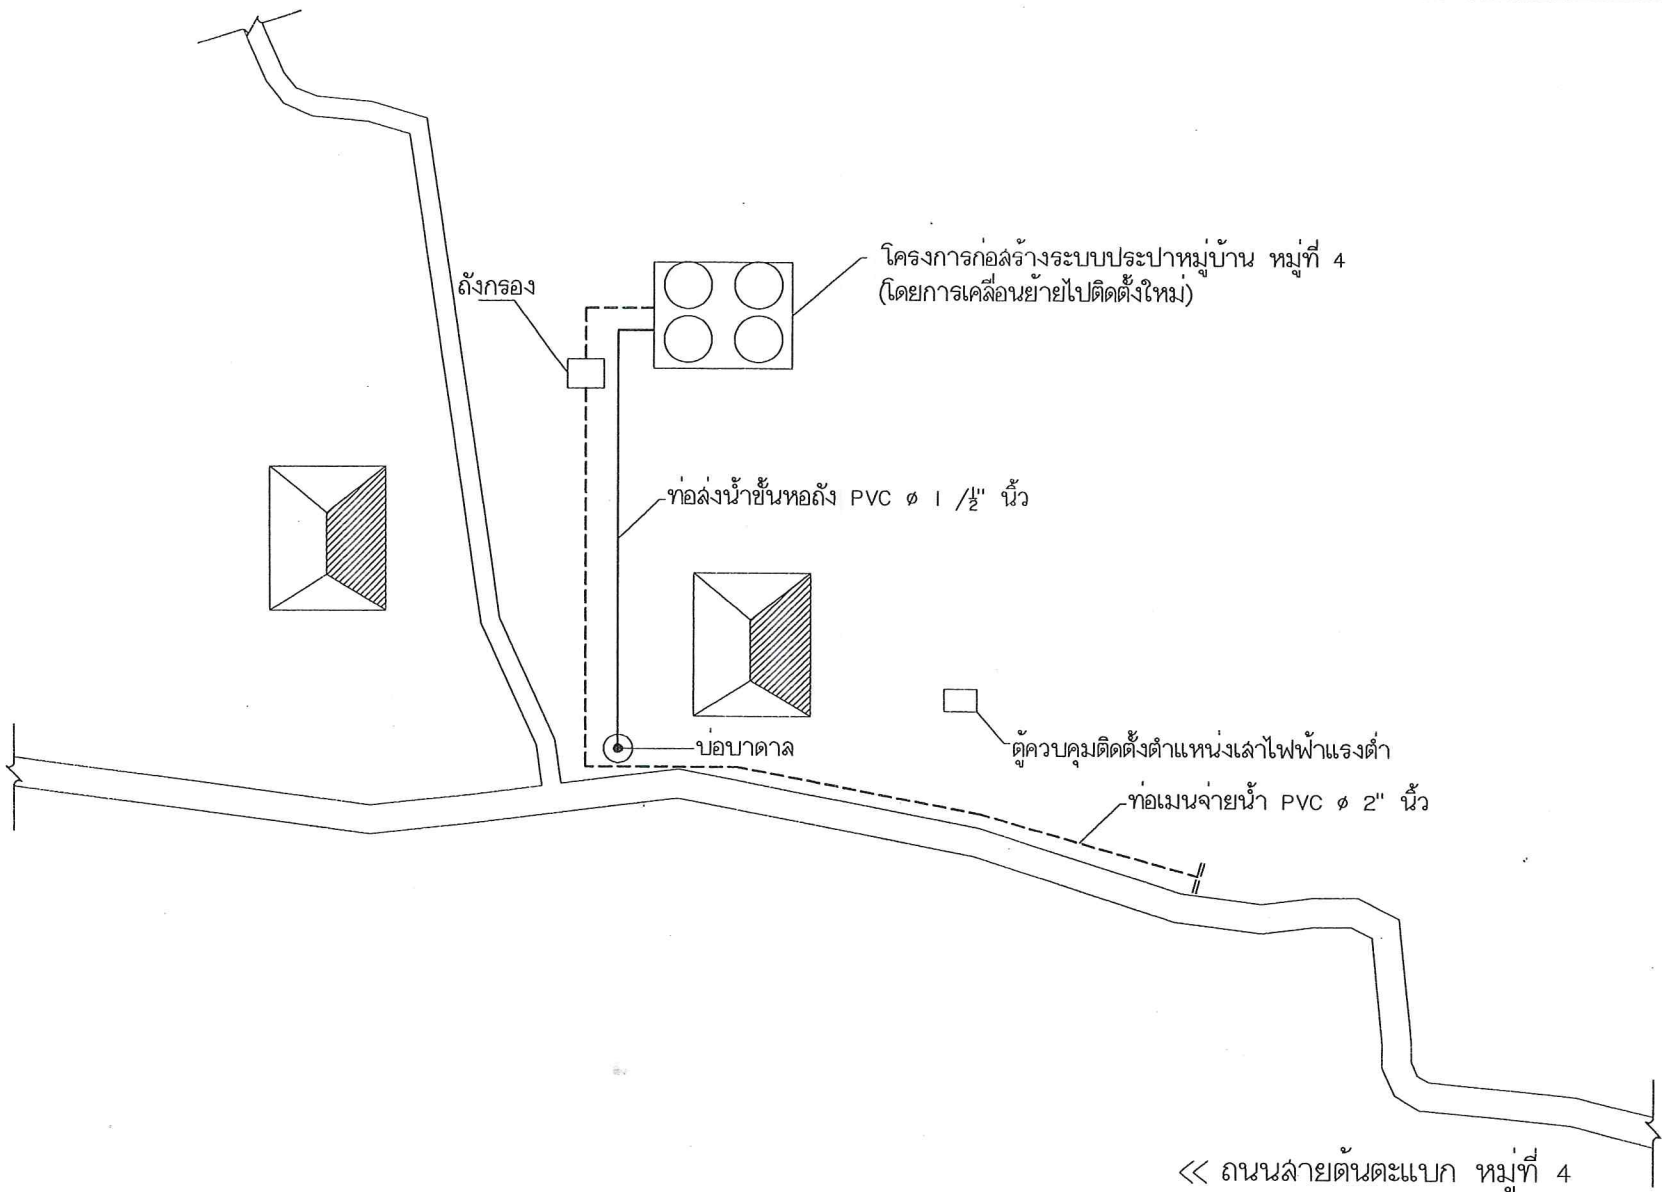

<< ถนนสายต้นตะแบก หมู่ที่ 4

ผังบริเวณ
SCALE : NTS.

บุคคล/คณะกรรมการจัดทำแบบรายการก่อสร้าง		
1. (ชื่อ)		ประธานกรรมการ
2. (ชื่อ)		กรรมการ
3. (ชื่อ)		กรรมการ



องค์การบริหารส่วนตำบลละหาน

โครงการก่อสร้างระบบประปาหมู่บ้าน
หมู่ที่ 4 (โดยการเคลื่อนย้ายไปติดตั้งใหม่)

เขียนแบบโดย

(.....)
นายจักรกร์ ประถมศรี

ผู้อำนวยการกองช่าง ส่วนตำบลละหาน

(.....)
นายอภิชัย ลำพรหมลุ่ม

ปลัดองค์การบริหารส่วนตำบลละหาน

(.....)
นายสุธีรพันธ์ วารินละอียด

นายกองค์การบริหารส่วนตำบลละหาน

(.....)
นายชัยฤทธิ์ ถ้าย่วน

แบบร่าง

รูปด้าน
โครงสร้างท่อน้ำประปาเดิม


For Construction permission


แบบเลขที่ : 40/2568

DATE : - 4 ก.ย. 2568

REV. : SCALE : NTS.

แผ่นที่ จำนวน

3 6

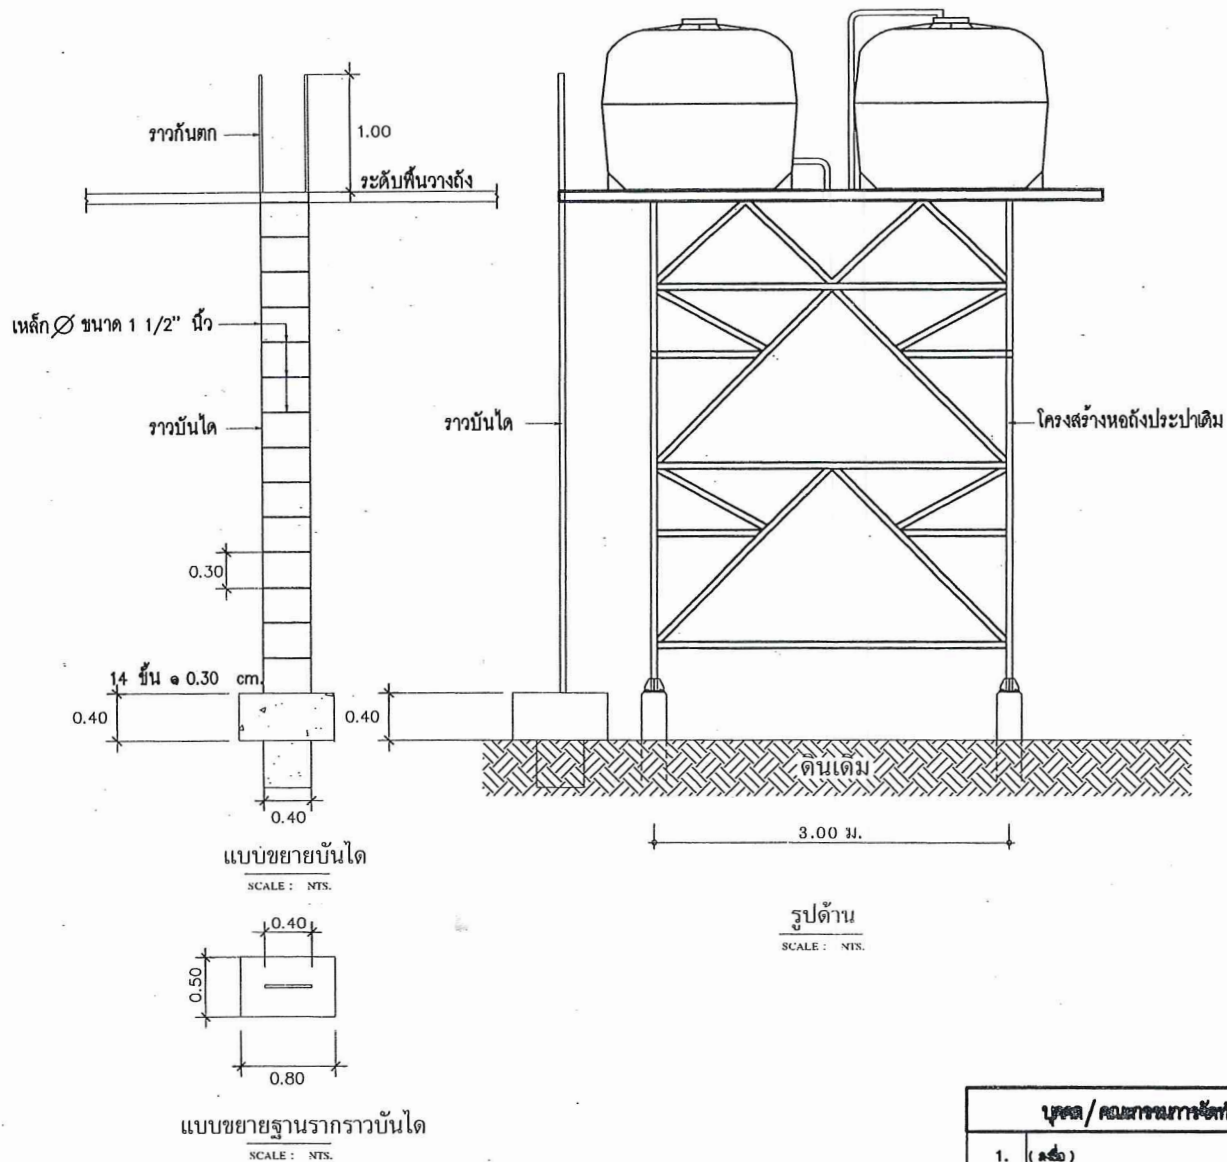

บุคคล/คณะกรรมการจัดทำแบบราชการก่อนขึ้น		ตำแหน่ง
1. (.....)		ประธานกรรมการ
2. (.....)		กรรมการ
3. (.....)		กรรมการ



องค์การบริหารส่วนตำบลละหานดี

โครงการก่อสร้างระบบประปาหมู่บ้าน หมู่ที่ 4 (โดยกำหนดขยายไปติดตั้งใหม่)

เขียนแบบโดย
 (.....)
 นายจักรกริ ประถมศรี

ผู้อำนวยการกองช่าง ส่วนตำบลละหานดี
 (.....)
 นายอภิชัย ลำพรหมลุ่ม


ปลัดองค์การบริหารส่วนตำบลละหานดี
 (.....)
 นายฉัตรพันธ์ วารินละอียด

นายกองค์การบริหารส่วนตำบลละหานดี
 (.....)
 นายชัยฤทธิ์ ถ้ายวน


แบบแสดง
**แปลนขยายฐานราก,
 คานคอดิน**

 For Construction permission
 แบบเลขที่ : 4010568


DATE : - 4 ก.ย. 2568
 REV. : SCALE : NTS.
 หน้าที่ 4 จาก 6

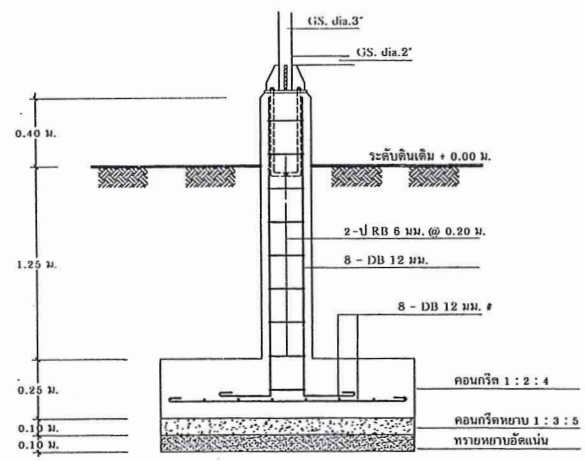


แปลนขยายฐานราก
 หมายเหตุ 1 : 25

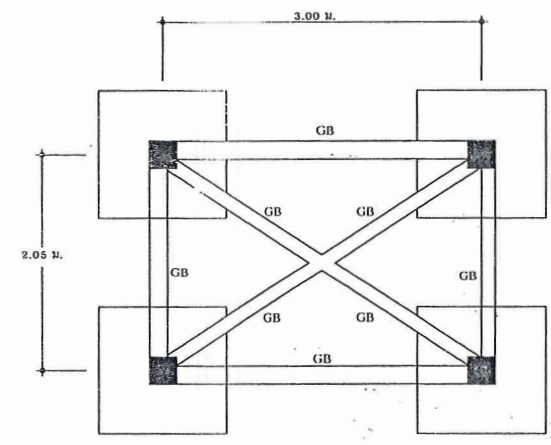


แปลนฐานราก คานคอดิน
 หมายเหตุ 1 : 50

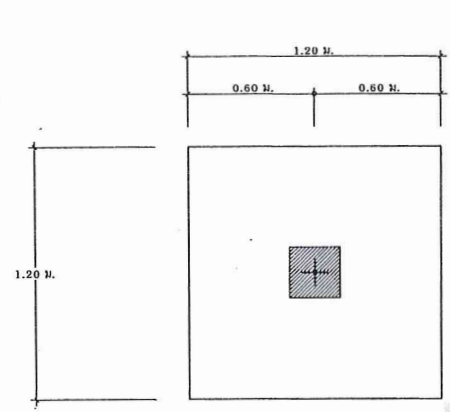



แปลนขยายฐานราก
 หมายเหตุ 1 : 25

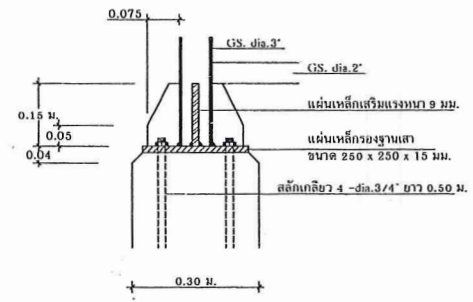

แปลนขยายฐานราก, คานคอดิน
 SCALE : NTS.

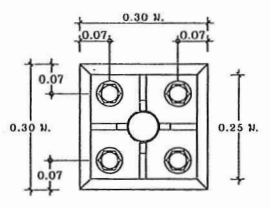

ขยายการต่อท่อเหล็กกับเสา ค.ส.ส.
 หมายเหตุ 1 : 10

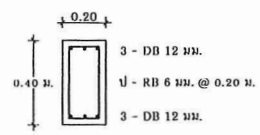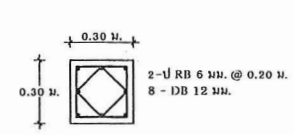

บุคคล/คณะกรรมการจัดทำแบบราชการหน้าองค์กร		
1. (ชื่อ)		ประธานกรรมการ
2. (ชื่อ)		กรรมการ
3. (ชื่อ)		กรรมการ




โครงการก่อสร้างระบบประปาหมู่บ้าน

เขียนแบบโดย

(*[Signature]*)
นายจักรกฤษ์ ประดิษฐ์ศรี






(*[Signature]*)
นายชัยฤทธิ์ ถ้ายวน

แบบร่าง



For Construction permission


แบบเลขที่ : 10/2568

DATE : - 4 ก.ย. 2568

REV : SCALE : NTS.

วันที่ จำนวน

5 6

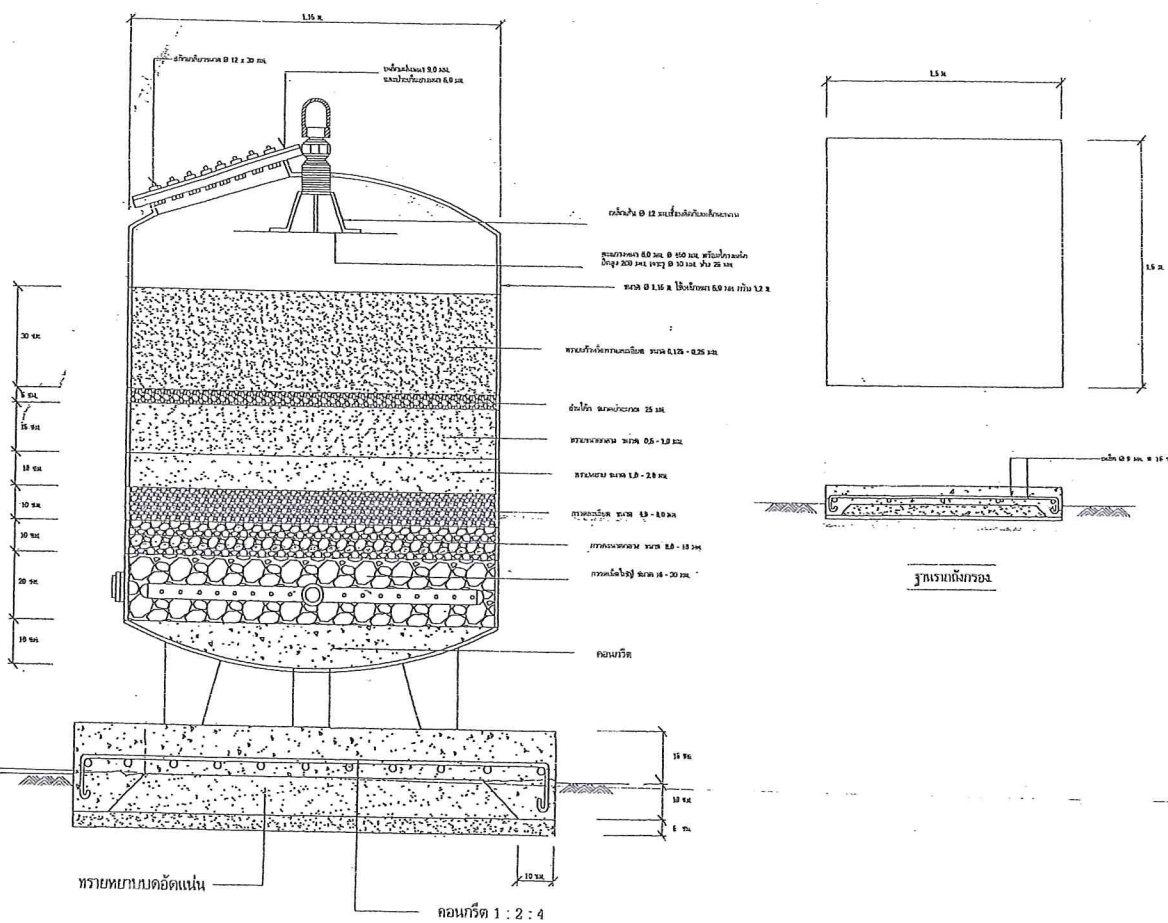

บุคคล/คณะกรรมการกำกับและตรวจสอบการก่อสร้าง

1.	(ชื่อ)	ประธานกรรมการ
2.	(ชื่อ)	กรรมการ
3.	(ชื่อ)	กรรมการ

