


แปลนผนังอาคารศูนย์เด็กเล็ก  
ขนาดส่วน 1:100

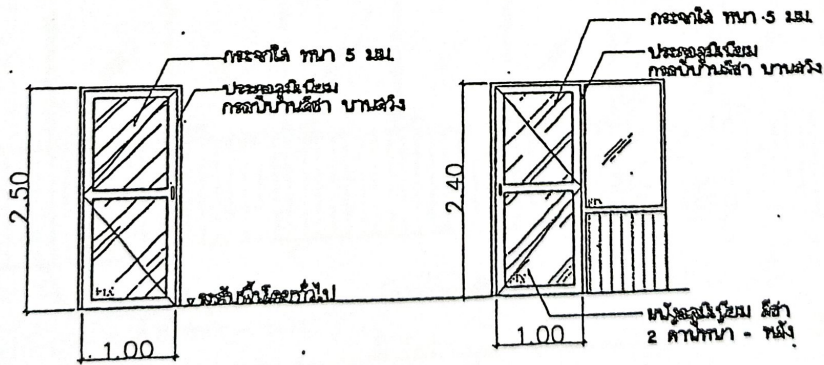

ขยายผนัง 1 ประตู จำนวน 2 บาน  
ขนาดส่วน 1:100

ขยายผนัง 2 ประตู จำนวน 1 บาน  
ขนาดส่วน 1:100

สำเนาถูกต้อง  
อรรถ  
(นายสุเมศ แซ่อ้อย)  
หัวหน้าสำนักปลัด อบต.




เขียนแบบโดย

นายจักรกฤษ ประทุมชาติ

*(Signature)*

ผู้อำนวยการกองช่าง

ท.ท.ศ.อ.อ.อ. อัมพันธ์

*(Signature)*

ผู้อำนวยการกองช่าง วิศวกรรมโยธา  

ท.ท.ศ.อ.อ.อ. อัมพันธ์

*(Signature)*


นายเชษฐาธิ์ ด้ายขันธ์

*(Signature)*

PROJECT :

แปลนผนังอาคารศูนย์เด็กเล็ก  
ขยายผนัง 1 ประตู จำนวน 2 บาน  
ขยายผนัง 2 ประตู จำนวน 1 บาน


For Construction ใช้เพื่อประโยชน์


DRAWING TITLE :

DATE : 25/10/2022  
SCALE : 1:100  
DRAWING NO. : 02


Drawing No.

02

สำเนาถูกต้อง  
ว่าที่ร.ต.  
*(Signature)*  
(อรรถกรณ์ อัมพันธ์)  
ผู้อำนวยการกองช่าง

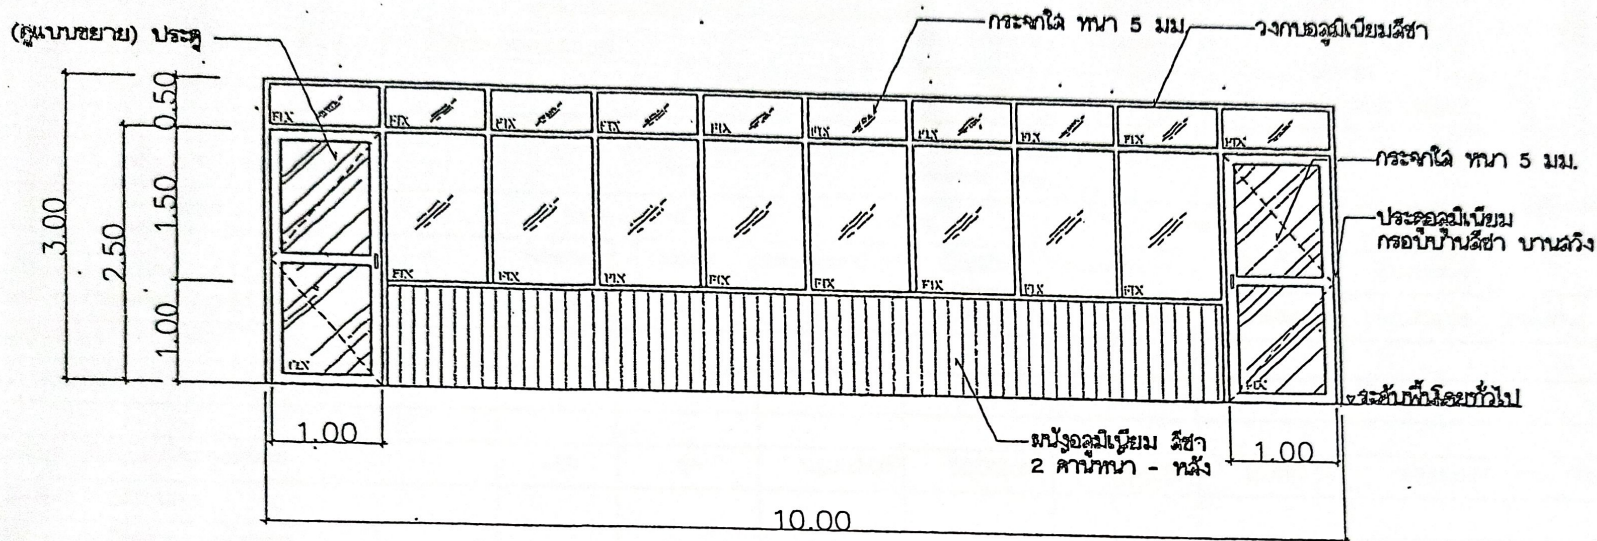

รูปขยายผนัง 1  
มาตราส่วน 1:100

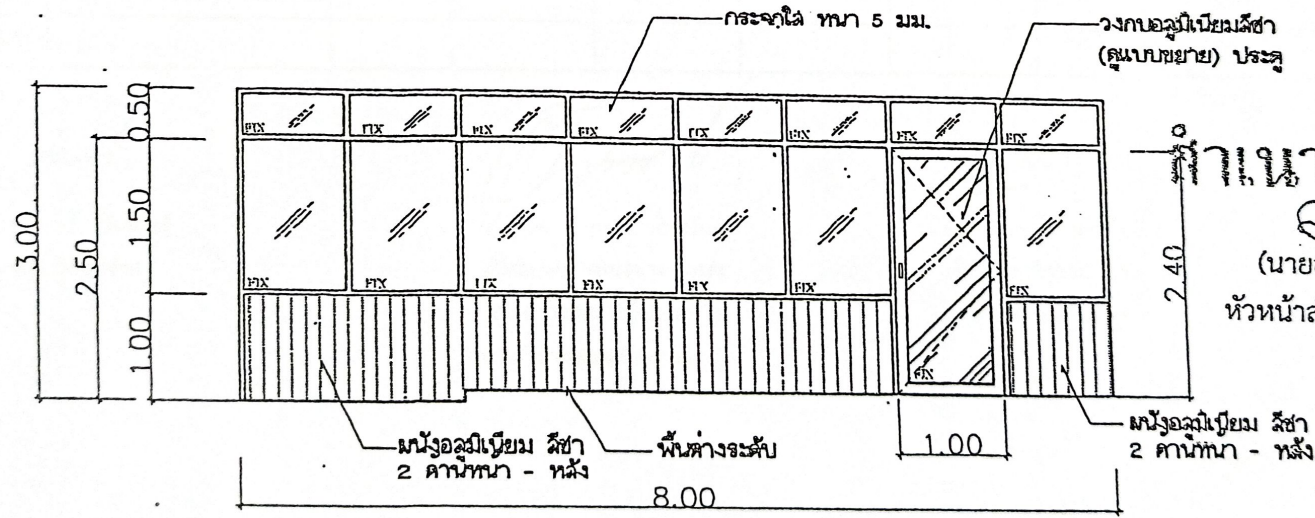

รูปขยายผนัง 2  
มาตราส่วน 1:100

ถ้าเนาถูกต้อง  
อ.ต.  
(นายสุเมศ แซ่อ้อย)  
หัวหน้าสำนักปลัด อบต.

ว่าที่ร.ต.  
(อาภรณ์ อัมพันธ์)  
ผู้อำนวยการกองช่าง




เขียนแบบโดย  
นายจักรกริ ประสพศรี -

ผู้อำนวยการกองช่าง  
ว่าที่ร.ต. อาภรณ์ อัมพันธ์

ผู้อำนวยการกองช่าง รักษาการแทน  
ว่าที่ร.ต. อาภรณ์ อัมพันธ์

นายวิทย์ฤทธิ์ ฉ้าย่วน

PROJECT :  
รูปขยายผนัง 1  
รูปขยายผนัง 2


For Construction permission



DRAWING TITLE :

DATE : 25/04/2561

SCALE : 1:100

Sheet No. 01 of 01

Drawing No.

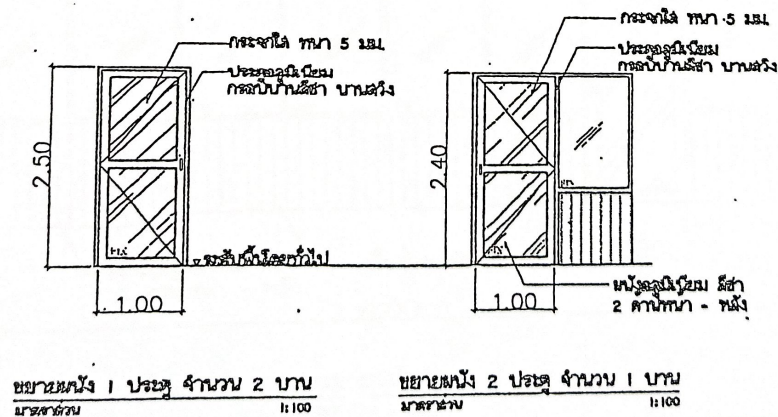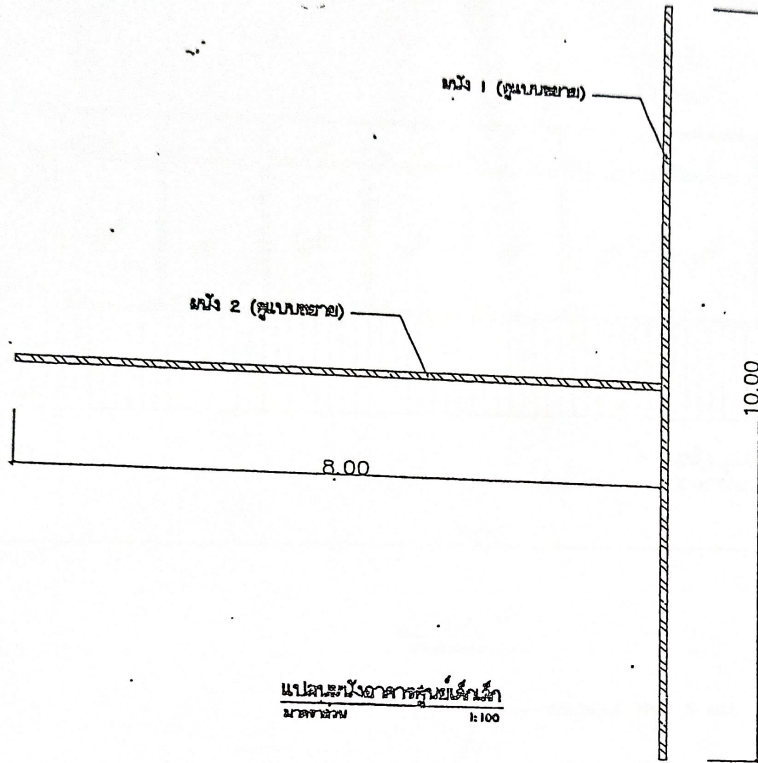

**จำเป็นต้อง**  
*อิม*  
 (นายสุเมศ แซ่อ้อย)  
 หัวหน้าสำนักปลัด อบต.

**สำเนาถูกต้อง**  
*อิม*  
 ว่าที่ร.ต.  
 (อาจารย์ อัมพันธ์)  
 ผู้อำนวยการกองช่าง




เขียนแบบโดย

นายจักรกฤษ ปรุฑมณี

*Signature*

ผู้อำนวยการกองช่าง

ว่าที่ร.ต. อัมพันธ์

*Signature*





นายชัยฤทธิ์ คุ้มขันธ์

*Signature*

PROJECT :

แปลนผนังอาคารศูนย์เด็กเล็ก  
 ขยายผนัง 1 ประตู จำนวน 2 บาน  
 ขยายผนัง 2 ประตู จำนวน 1 บาน



DRAWING TITLE :

DATE : ๒๓/๗/๖๖


SCALE : 1:100

DRAWING NO. : ๐๒


02

อาจารย์ อัง  
 ผู้อำนวยการ

(รูปแบบขยาย) ประตู

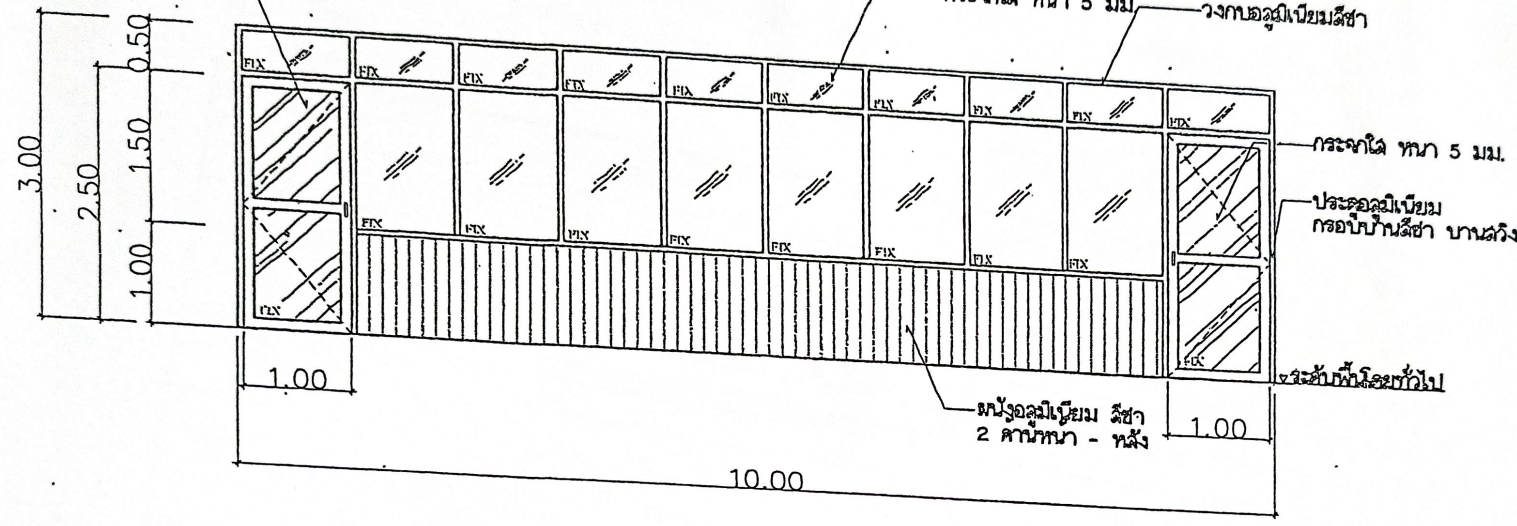

รูปขยายผนัง 1  
มาตราส่วน 1:100

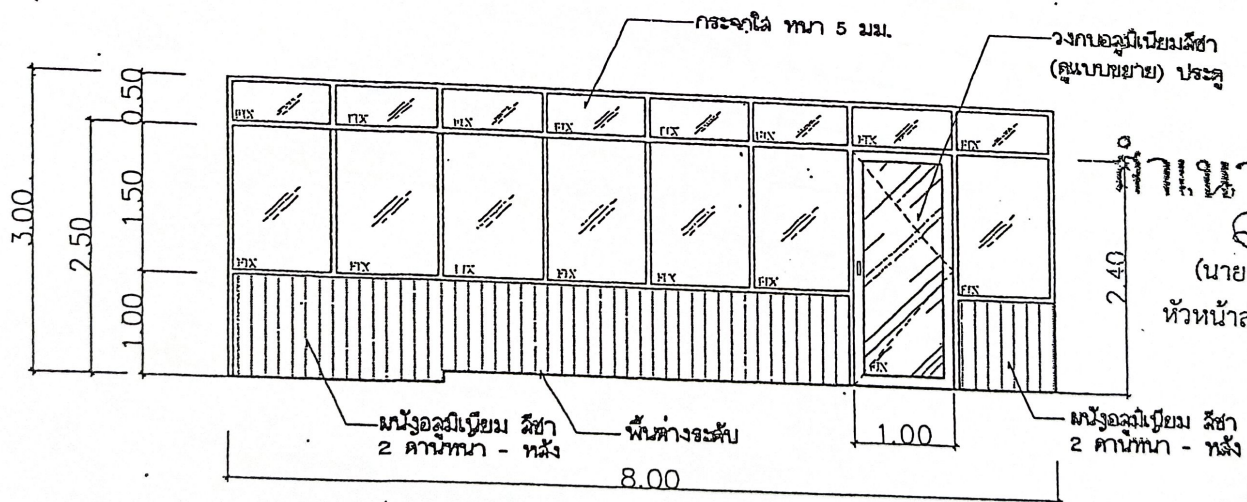

รูปขยายผนัง 2  
มาตราส่วน 1:100

**ถ้าเนาถูกต้อง**  
 (นายสุเมศ แซ่อ้อย)  
 หัวหน้าสำนักปลัด อบต.

**ถ้าเนาถูกต้อง**  
 (อากรณ์ อัมพันต์)  
 ผู้อำนวยการกองช่าง




เขียนแบบโดย  
 นายศักร์ ประสงค์ -  
 ผู้อำนวยการกองช่าง


ผู้อำนวยการกองช่าง รักษาการแทน  

 นายรัชฤทธิ์ ฉ้าย่วน

PROJECT :  
 รูปขยายผนัง 1  
 รูปขยายผนัง 2

 For Construction permission

DRAWING TITLE :

DRAWING No. : 01