


รูปด้านหน้า

Scale 1:50

รูปด้านขวา

Scale 1:50

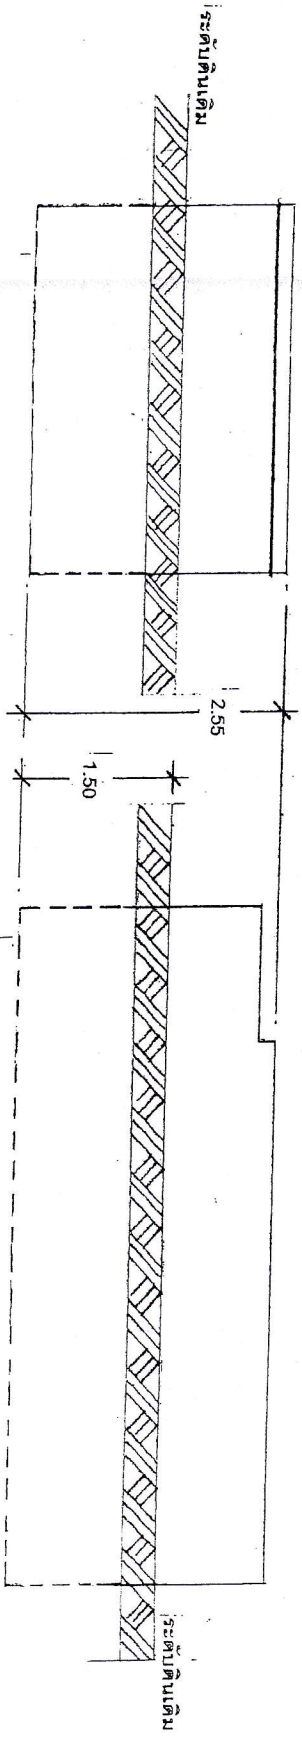

รูปด้านหลัง

Scale 1:50

รูปด้านซ้าย

Scale 1:50

**สำเนาถูกต้อง**


*[Handwritten Signature]*

จำที จ.ต.อาภรณ์ อัมพันธ์

ผู้อำนวยการกองช่าง

|                             |                          |              |                          |
|-----------------------------|--------------------------|--------------|--------------------------|



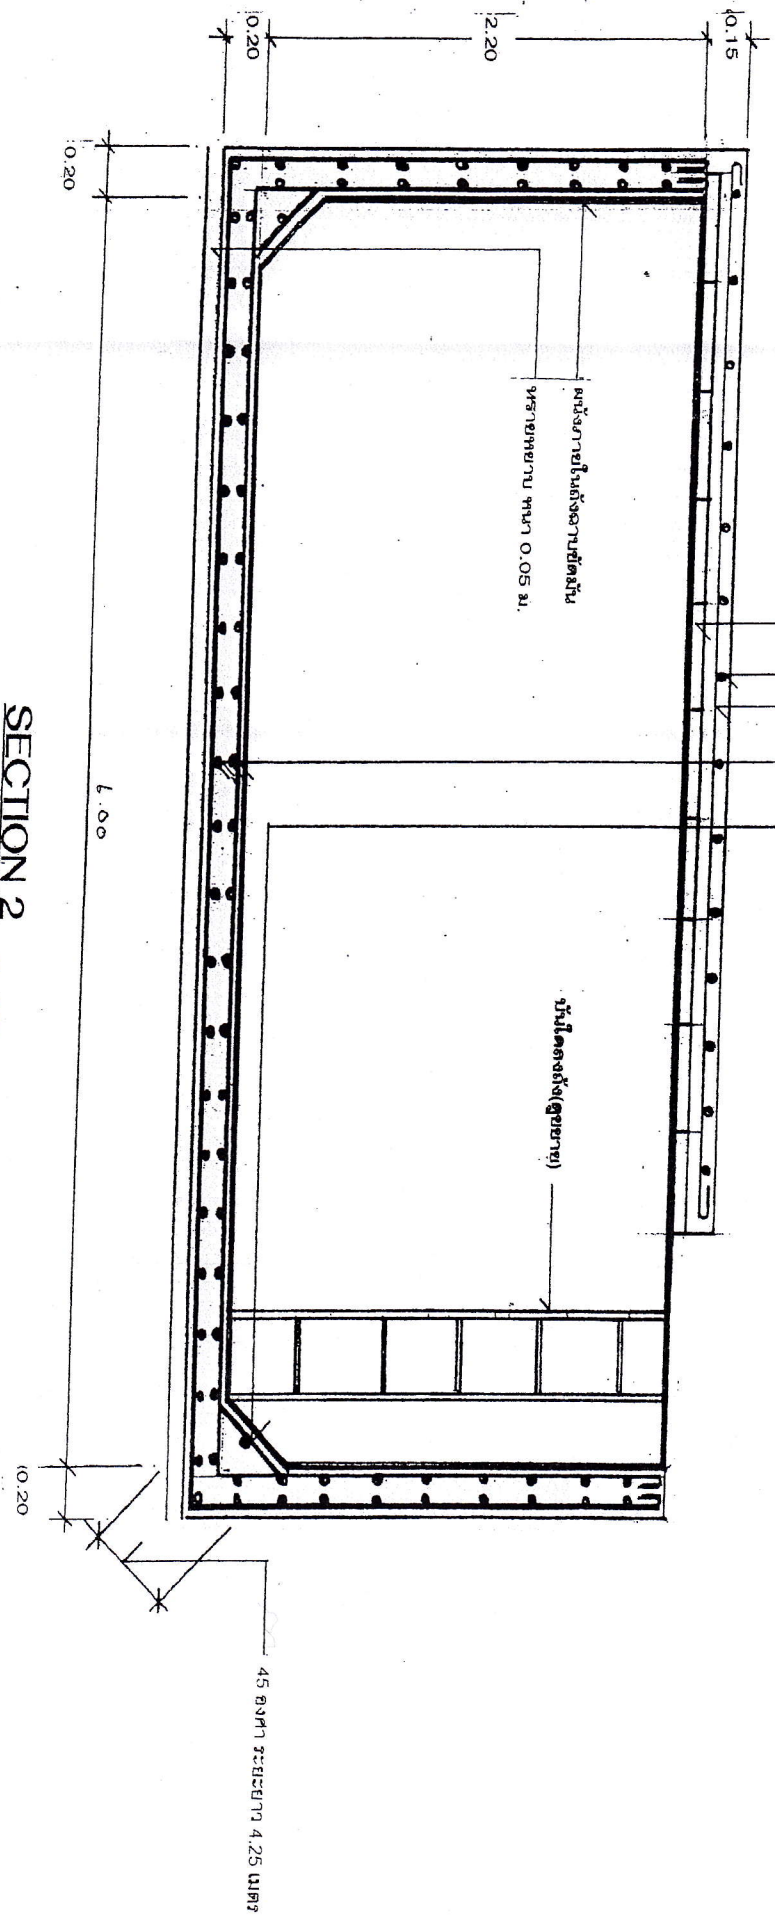

แผ่นพื้นอัดแรง 0.30x0.05x3.20 ม.  
 เหล็ก RB Ø 6 มม. @ 0.20 ม. #  
 เหล็ก DBเสริมพื้นและผนัง 2 ชั้น Ø 12 มม. @ 0.10 ม. #  
 เหล็ก DB Ø 12 เสริมพิเศษ มม. @ 0.10 ม. #

**SECTION 2**

Scale 1:25

*Signature*  
**ชำนาญกตัญญู**

จำที ร.ต. อามากรณ์ อัมพันธ์  
 ผู้อำนวยการกองช่าง

|                                     |                                     |
|-------------------------------------|-------------------------------------|

